




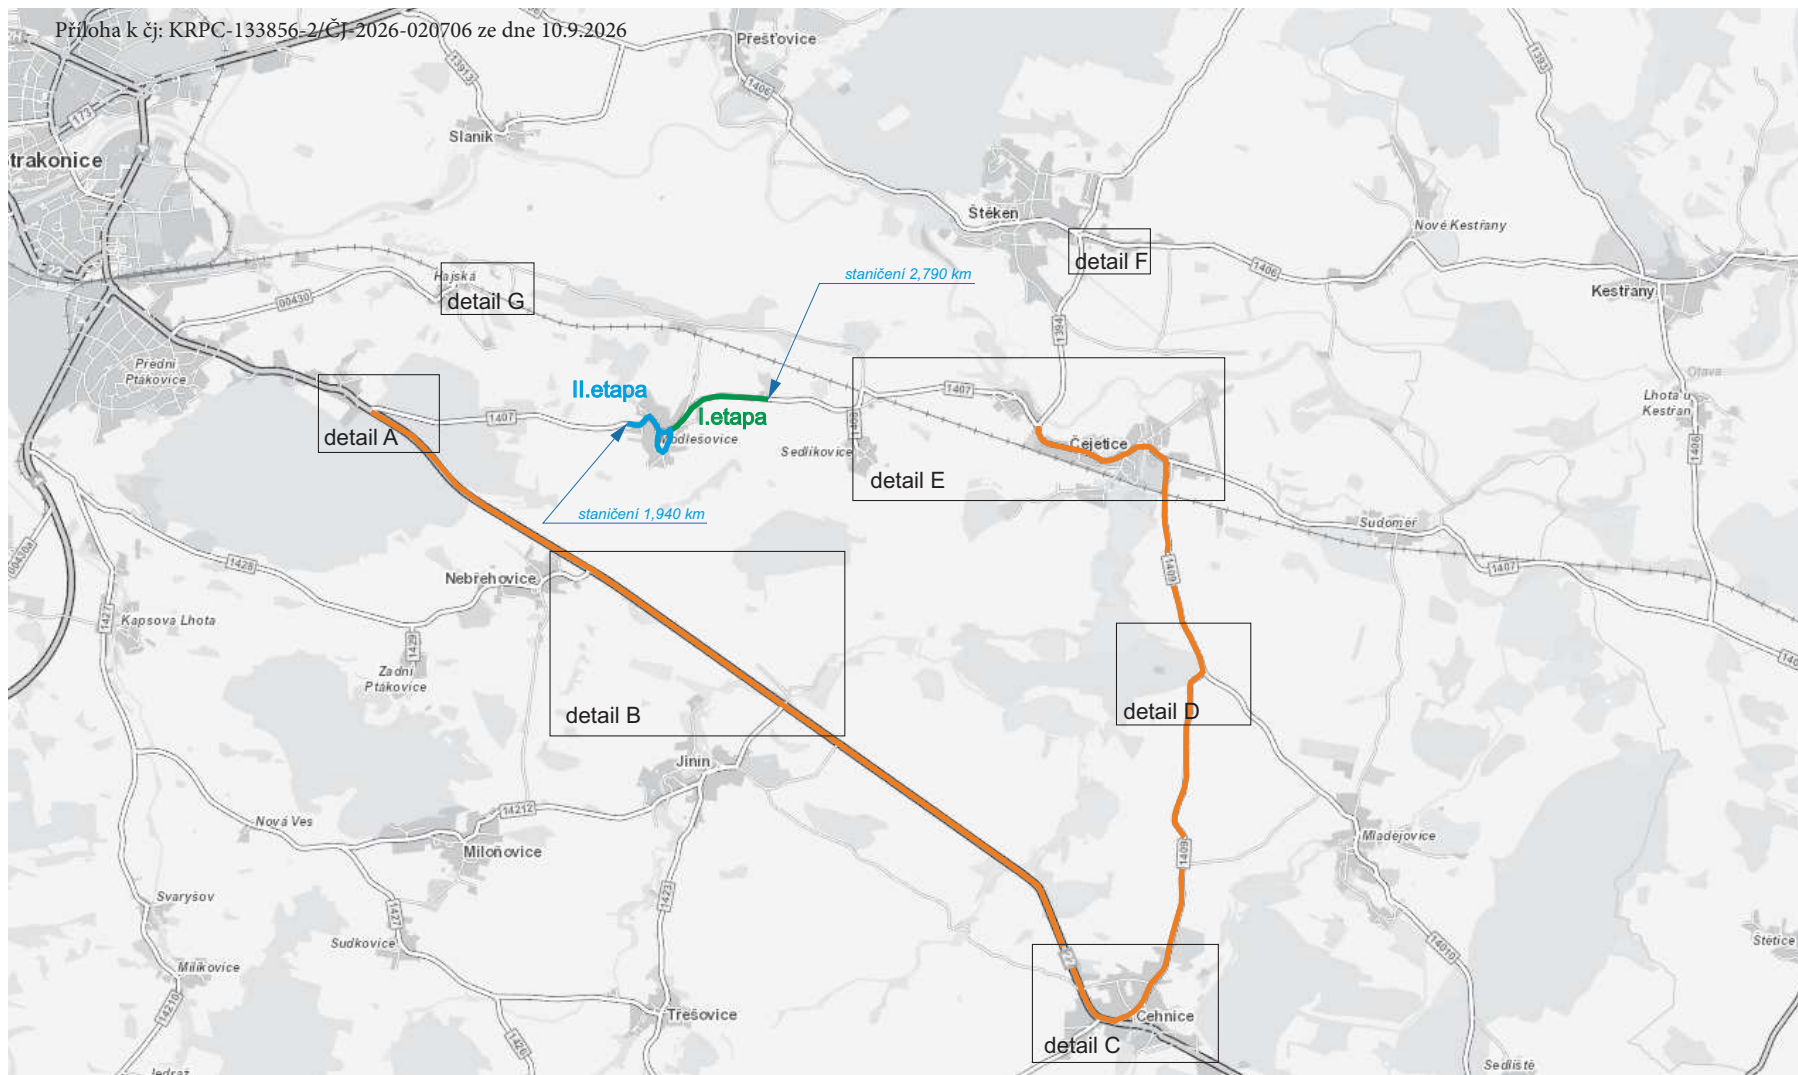


Dočasná neplatnost stávajících vswlých dopravních značek bude provedena škrtnutím páskou s oranžovo - černým pruhem v šíři 50 mm! Škrtnout aktuálně neplatné cíle.

- místní komunikace
- stávající vswlé DZ
- pracovní místo
- objízdná trasa

Přehled detailů dopravního značení

Příloha k čj: KRPC-133856-2/ČJ-2026-020706 ze dne 10.9.2026

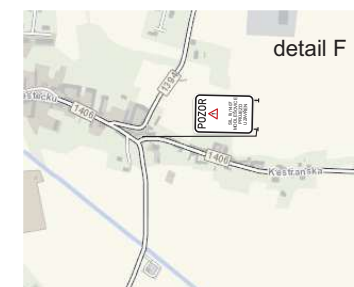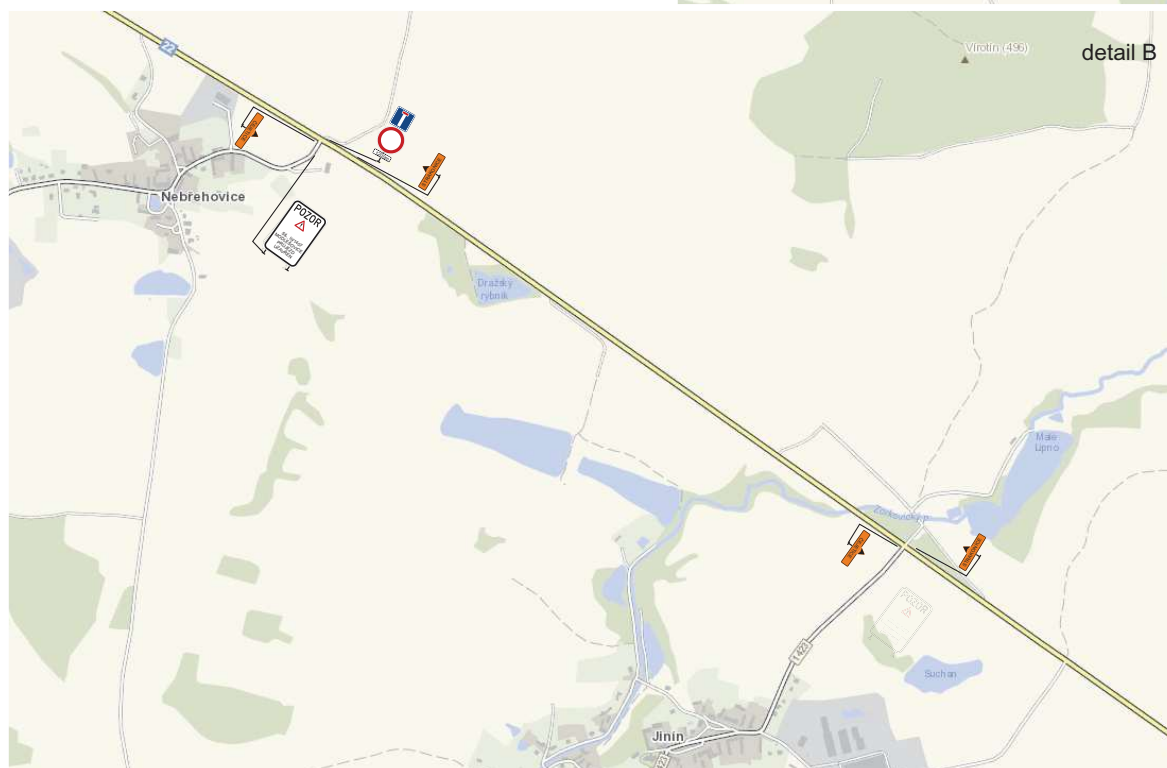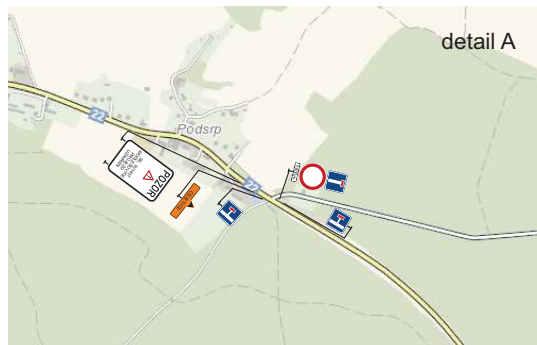


ROZDĚLENÍ STAVBY VE DVOU ETAPÁCH

Dopravní značení bude osazeno vždy dle aktuálně realizované etapy.


Přístup rezidentů k nemovitostem bude umožněn dle aktuálního postupu stavebních prací.

I.etapa

Příloha k čj: KRPC-133856-2/ČJ-2026-020706 ze dne 10.9.2026

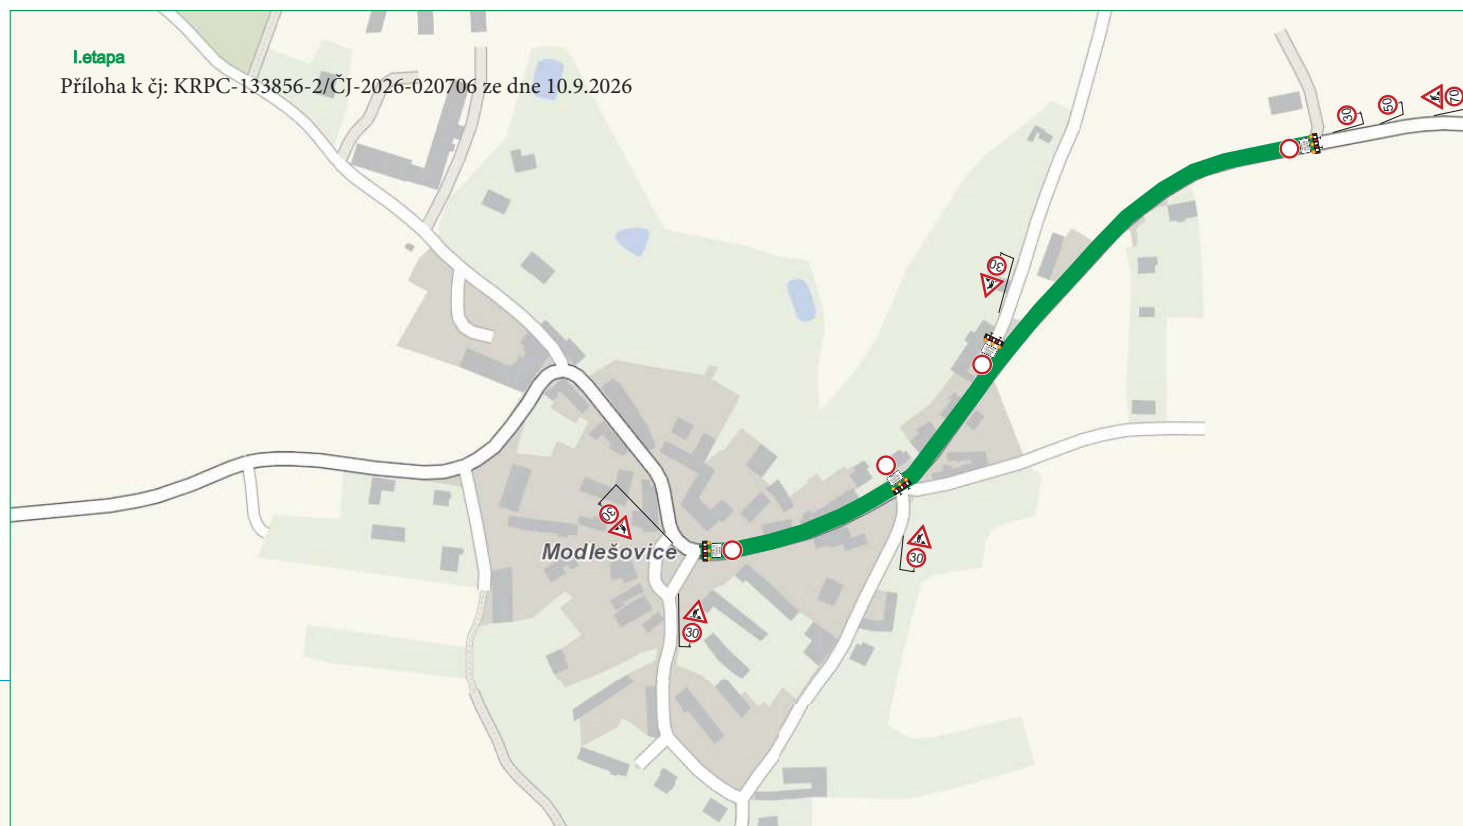


II.etapa

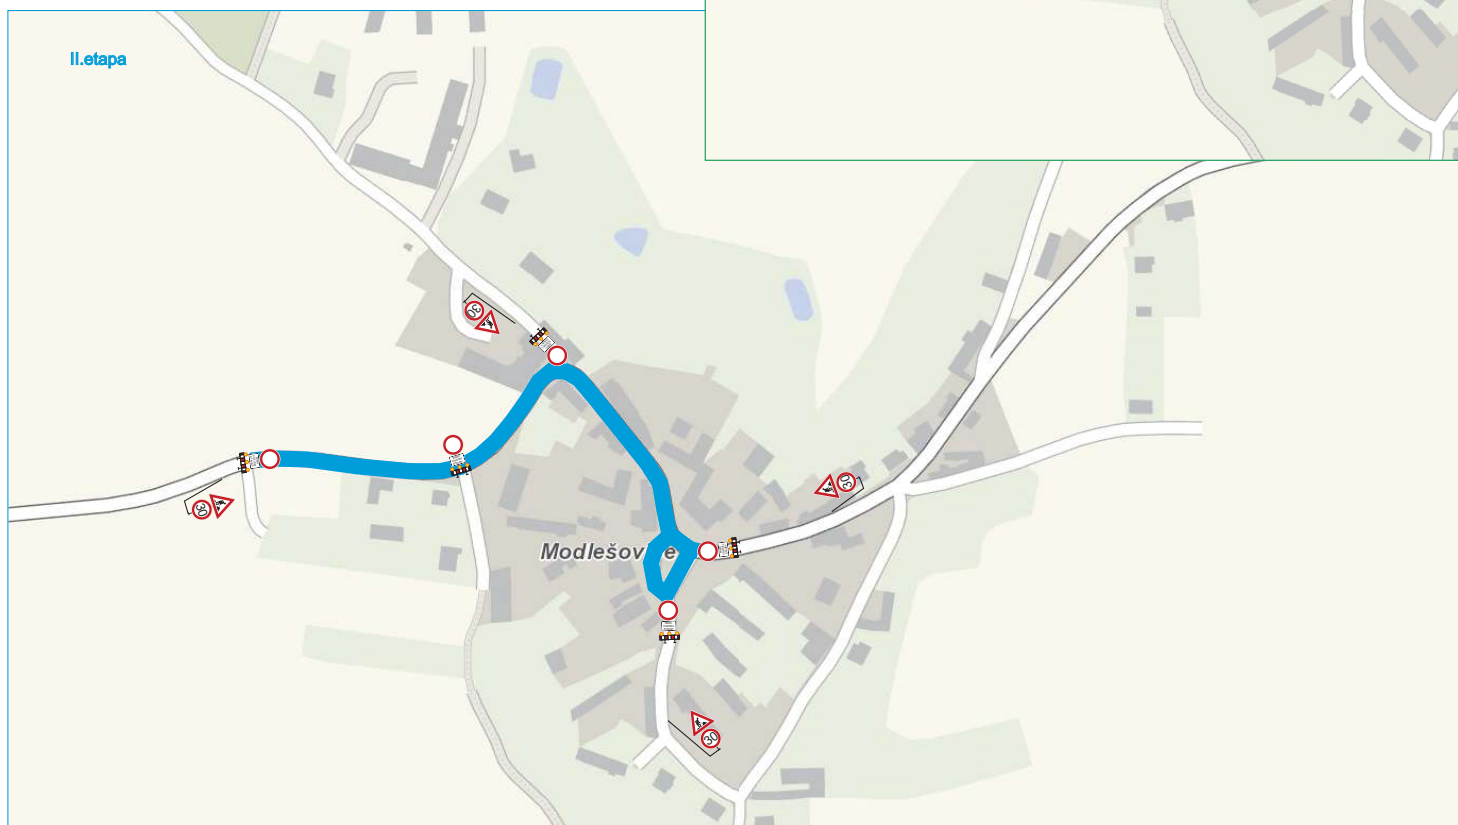

ÚPLNÁ UZAVÍRKA PRACOVNÍHO MÍSTA

DOČASNÉ DOPRAVNÍ ZNAČENÍ PŘI PROVÁDĚNÍ PRACÍ

Příloha k čj: KRPC-133856-2/ČJ-2026-020706 ze dne 10.9.2026

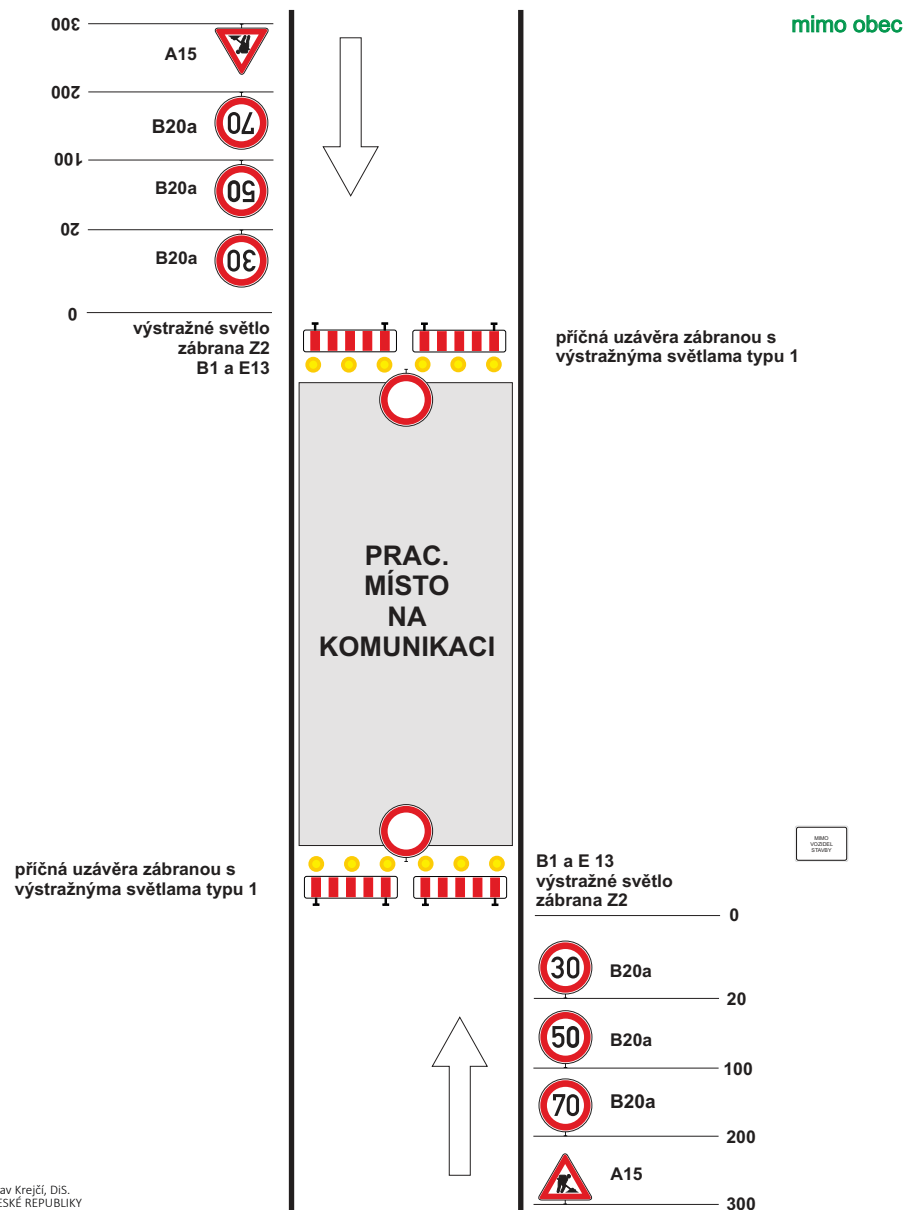

por. Jaroslav Krejčí, DiS.
POLICIE ČESKÉ REPUBLIKY
Důvod podepsání: Za správnost vyhotovení
Čas podepsání: 10.09.2026 7:59:10

ÚPLNÁ UZAVÍRKA PRACOVNÍHO MÍSTA

DOČASNÉ DOPRAVNÍ ZNAČENÍ PŘI PROVÁDĚNÍ PRACÍ

