


D10 - Nová Ves u Strakonice - nové OM 45T, kVV

d.s. 103 0098054

Termín realizace:

25.5 - 29.5. 2026

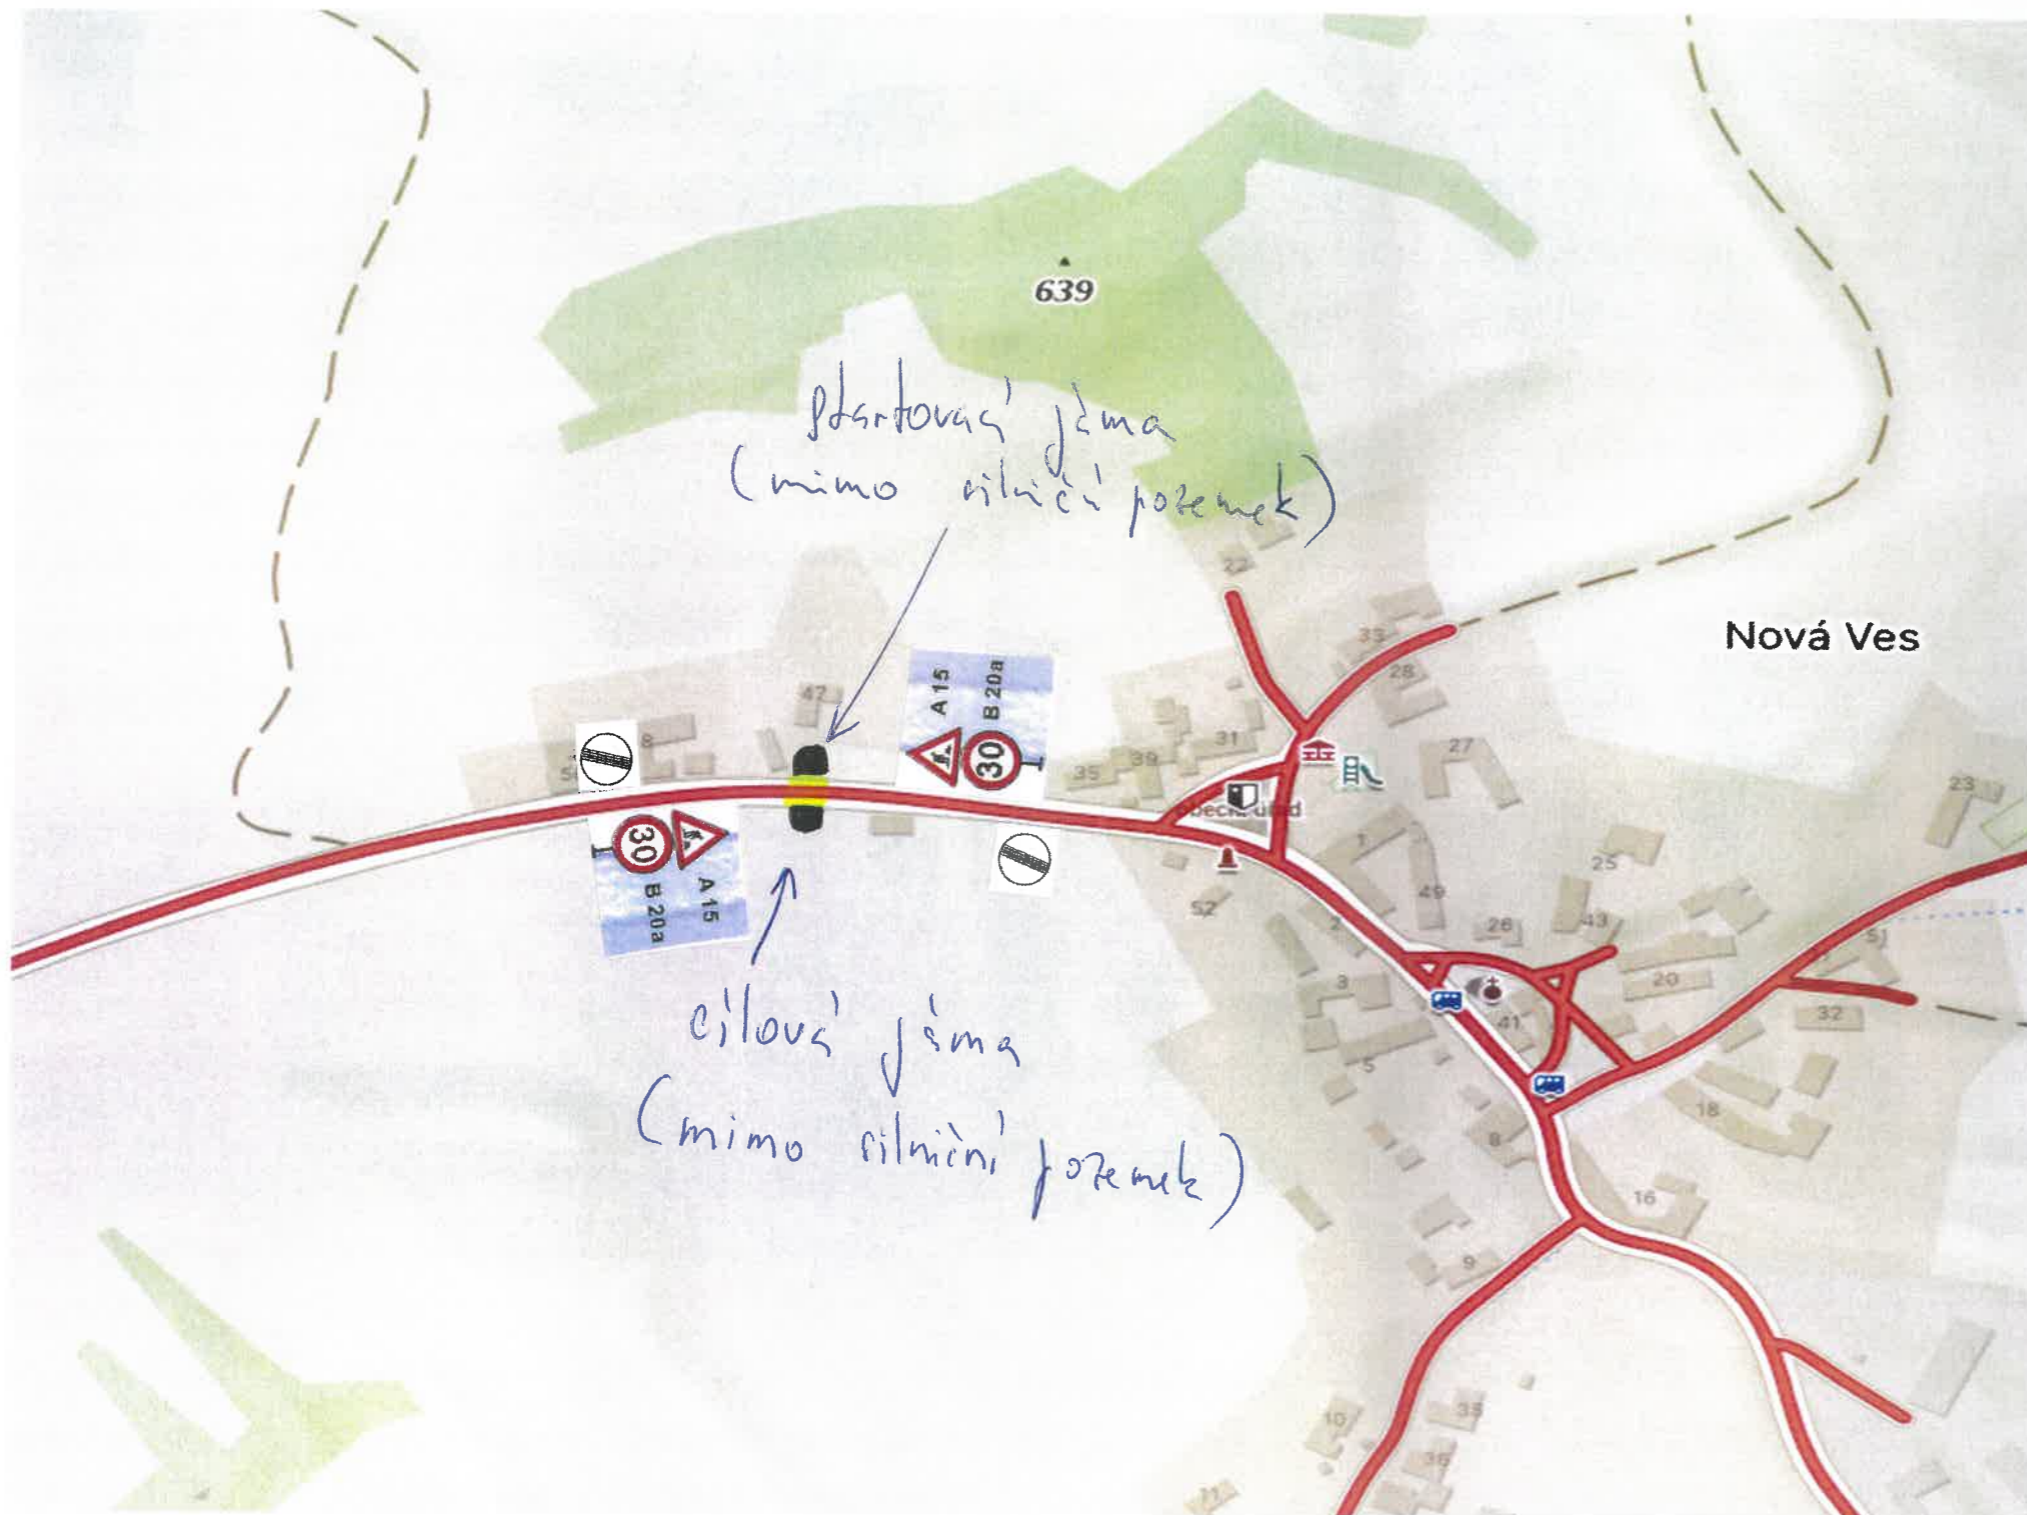

**Podmínky provádění stavebních prací:**

- 1) V souvislosti s prováděním stavebních prací nedojde k ohrožení bezpečnosti a plynulosti silničního provozu na pozemních komunikacích.
- 2) V případě potřeby bude silniční provoz řízen pověřenými pracovníky zhotovitele.



 - realizace podvrtu (1 den).

28-04-2026 příloha k. č.j.  
KLPE-017752/ČV-1026-020700

POLICIE ČESKÉ REPUBLIKY  
KRAJSKÉ ŘEDITELSTVÍ POLICIE  
JIHOČESKÉHO KRAJE 3  
ÚJEDNÍ ODBOR STRAKONICE  
PRÁVNÍ DEKORÁT

**UNIELEKTRO Strakonice s.r.o.**  
Radočovice 149, 386 01 Strakonice  
IČO: 472 39 514, DIČ: CZ47239514  
tel.: 383 322 037, info@unielektro-st.cz  
OR: c. 1933 KS České Budějovice

*Handwritten signature*

*Handwritten signature*