
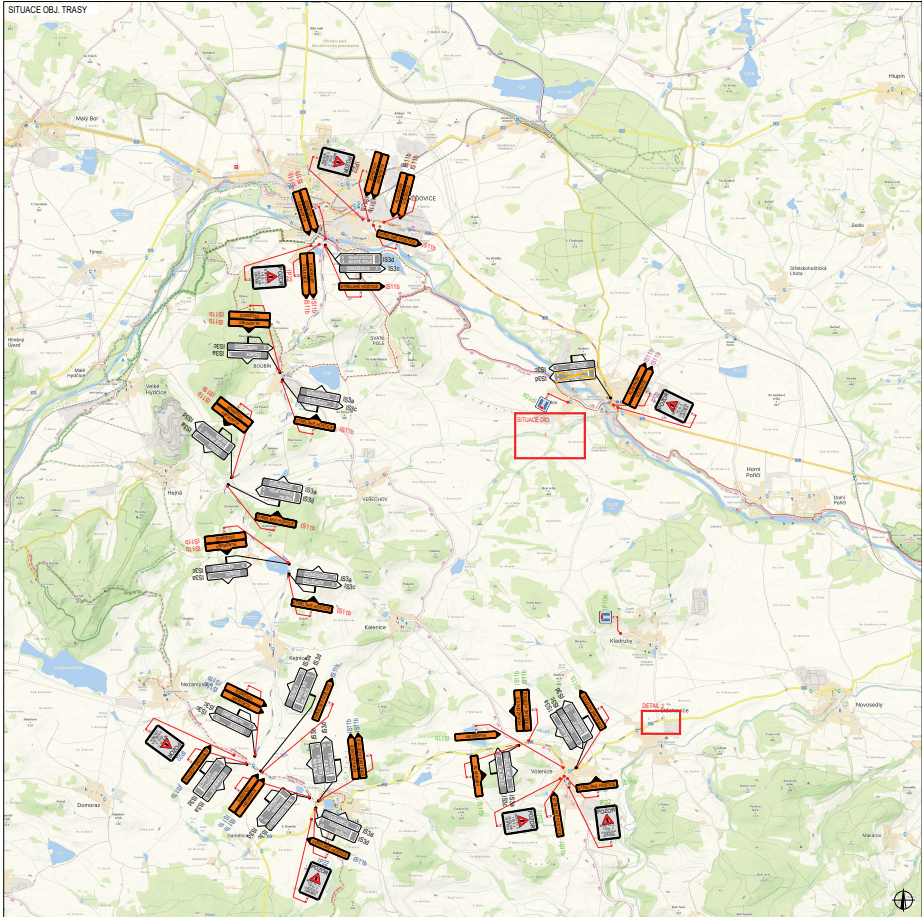


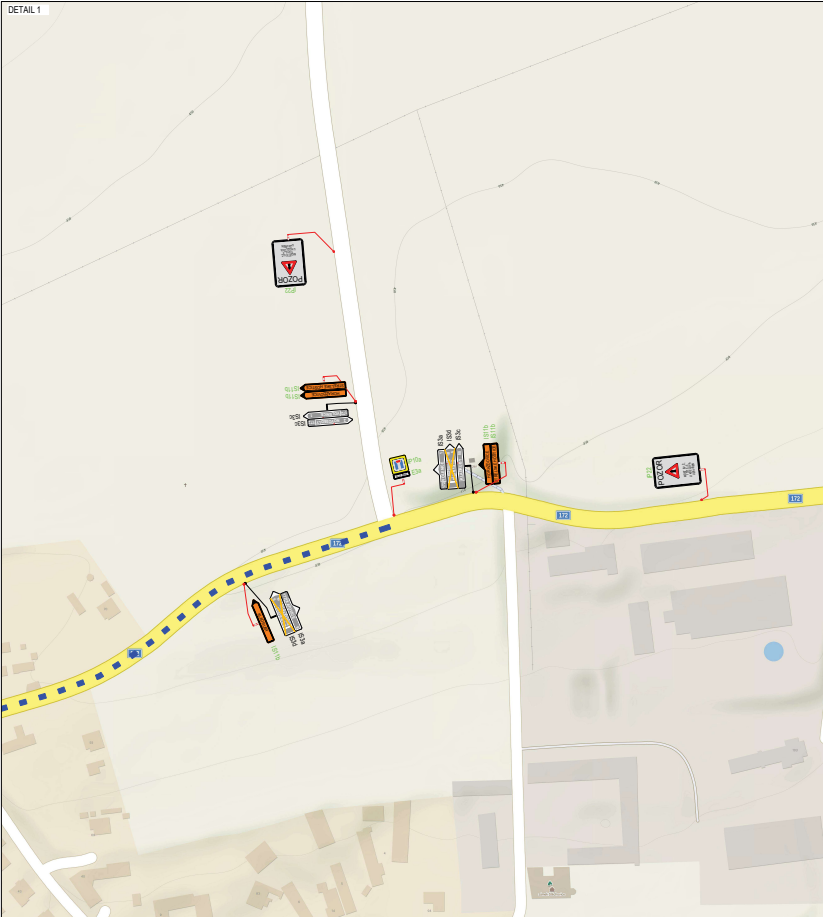

PLATNOST DOKUMENTACE		
V dne	V dne	V dne


SITUACE ŠIRŠÍCH VZTAHŮ

LEGENDA	
	TRVALÉ SVĚTLÉ DOPRAVNÍ ZNAČENÍ
	DOČASNÉ ZNEPLATNĚNÉ TRVALÉ DOPRAVNÍ ZNAČENÍ
	TRVALÉ PŘECHODNÉ DOPRAVNÍ ZNAČENÍ - STANOVULIE ORP STRAKONICE
	TRVALÉ PŘECHODNÉ DOPRAVNÍ ZNAČENÍ - STANOVULIE ORP BUDČICE
	TRVALÉ PŘECHODNÉ DOPRAVNÍ ZNAČENÍ - STANOVULIE ORP HORÁŽDOVICE
	NAVRŽENÉ PŘECHODNÉ DOPRAVNÍ ZNAČENÍ - STANOVULIE ORP Strakonice
	NAVRŽENÉ PŘECHODNÉ DOPRAVNÍ ZNAČENÍ - STANOVULIE ORP Jihomoravského kraje
	NAVRŽENÉ PŘECHODNÉ DOPRAVNÍ ZNAČENÍ - STANOVULIE ORP Píseckého kraje
	UZÁVŘENÝ ÚSEK
	OBJEKTY TRASY DELŠÍ 10m

INSTALACE PŘECHODNÉHO DOPRAVNÍHO ZNAČENÍ BUDE PROVEDENO DLE PRAVIDEL TP 85 A TP 86 A TP 133


DOPROVĚZENÝ PROJEKTANT:	Richard Peška		
VYPRACOVAL:	Niklas Mlynska		
KONTROLOVAL:	Richard Peška		
NÁZEV STAVBY:	MOST EV. Č. 17210 - 3 - Kozlov okres Strakonice, Jihočeský kraj	ČÍSLO ZÁKAZNÍ: DATUM: 04/2026 PŘÍLOHA: A3	VÝZNAC Sčíslo 013/1, 086 01 Jihlava
OBSAH:	Situace dopravně-inženýrských opatření	PŘÍLOHA: RDS	ČÍSLO PŘÍLOHY: 02 DOPRAVA:

SITUACE DIO

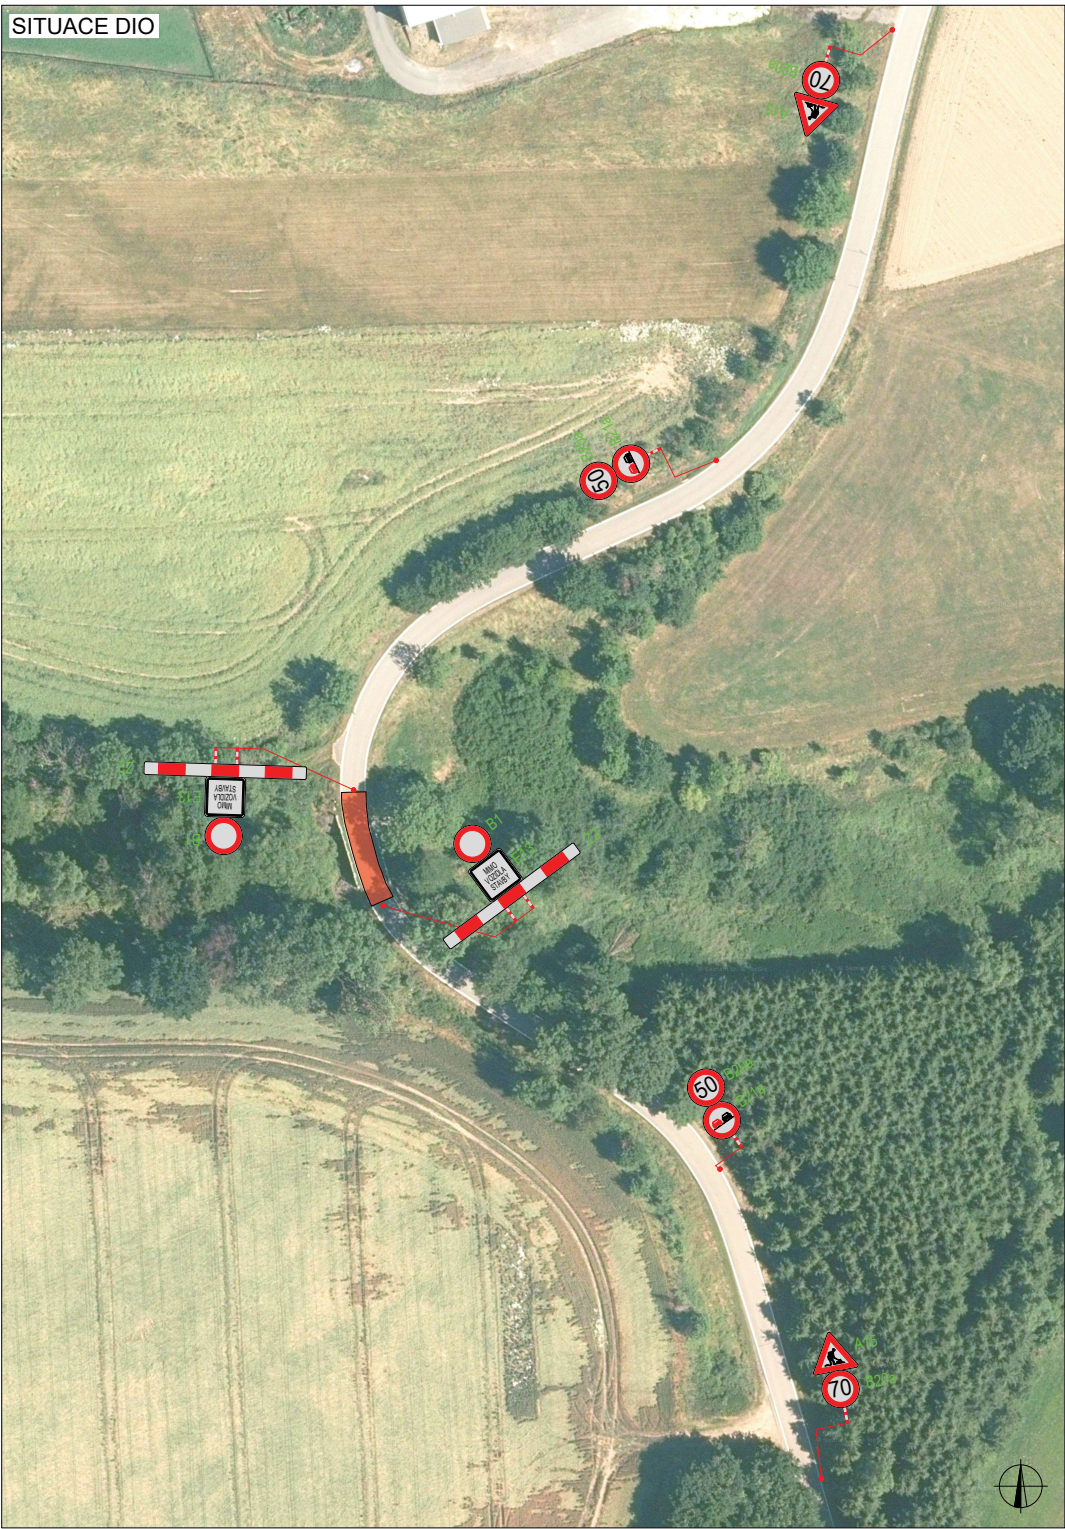

PLATNOST DOKUMENTACE

V dne	V dne	V dne

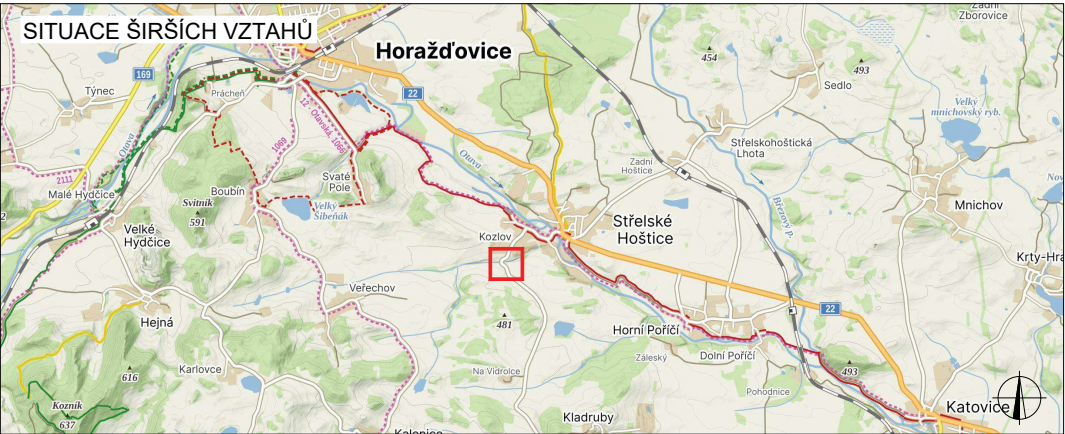

LEGENDA

	TRVALÉ SVISLÉ DOPRAVNÍ ZNAČENÍ		UZAVŘENÝ ÚSEK
	DOČASNÉ ZNEPLATNĚNÉ TRVALÉ DOPRAVNÍ ZNAČENÍ		
	NAVRŽENÉ PŘECHODNÉ DOPRAVNÍ ZNAČENÍ - STANOVUJE ORP STRAKONICE		
INSTALACE PŘECHODNÉHO DOPRAVNÍHO ZNAČENÍ BUDE PROVEDENO DLE PRAVIDEL TP 65 A TP 66 A TP 133			

ZODPOVĚDNÝ PROJEKTANT:	Richard Peška		 VYZNAČ, s.r.o. Srážná 5113/1, 586 01 Jihlava	
VYPRACOVAL:	Nikolas Mikyska			
KONTROLOVAL:	Richard Peška			
NÁZEV STAVBY:		ČÍSLO ZAKÁZKY:		
MOST EV. Č. 17210 - 3 - Kozlov okres Strakonice, Jihočeský kraj		DATUM:	04/2026	
		FORMÁT:	A3	
OBSAH:		MĚŘÍTKO:		
Situace dopravně-inženýrských opatření		ÚČEL:	RDS	
		ČÍSLO PŘÍLOHY:	01	SOUPRAVA: