


VÝKOPOVÉ PRÁCE BUDOU ZASAHOVAT POUZE DO NEZPEVNĚNÉHO POVRCHU ZA HRANOU KOMUNIKACE. PO DOBU VÝSTAVBY BUDE ZAJIŠTĚNÝ PRŮJEZD 2 JÍZDNÍMI PRUHY. V PŘÍPADĚ POTŘEBY BUDE PROVOZ ŘÍZEN RUČNĚ (PROŠKOLENÝMI PRACOVNÍKY).

Příloha k čj: KRPC-74834-2/Čj-2026-020706 ze dne 25.5.2026

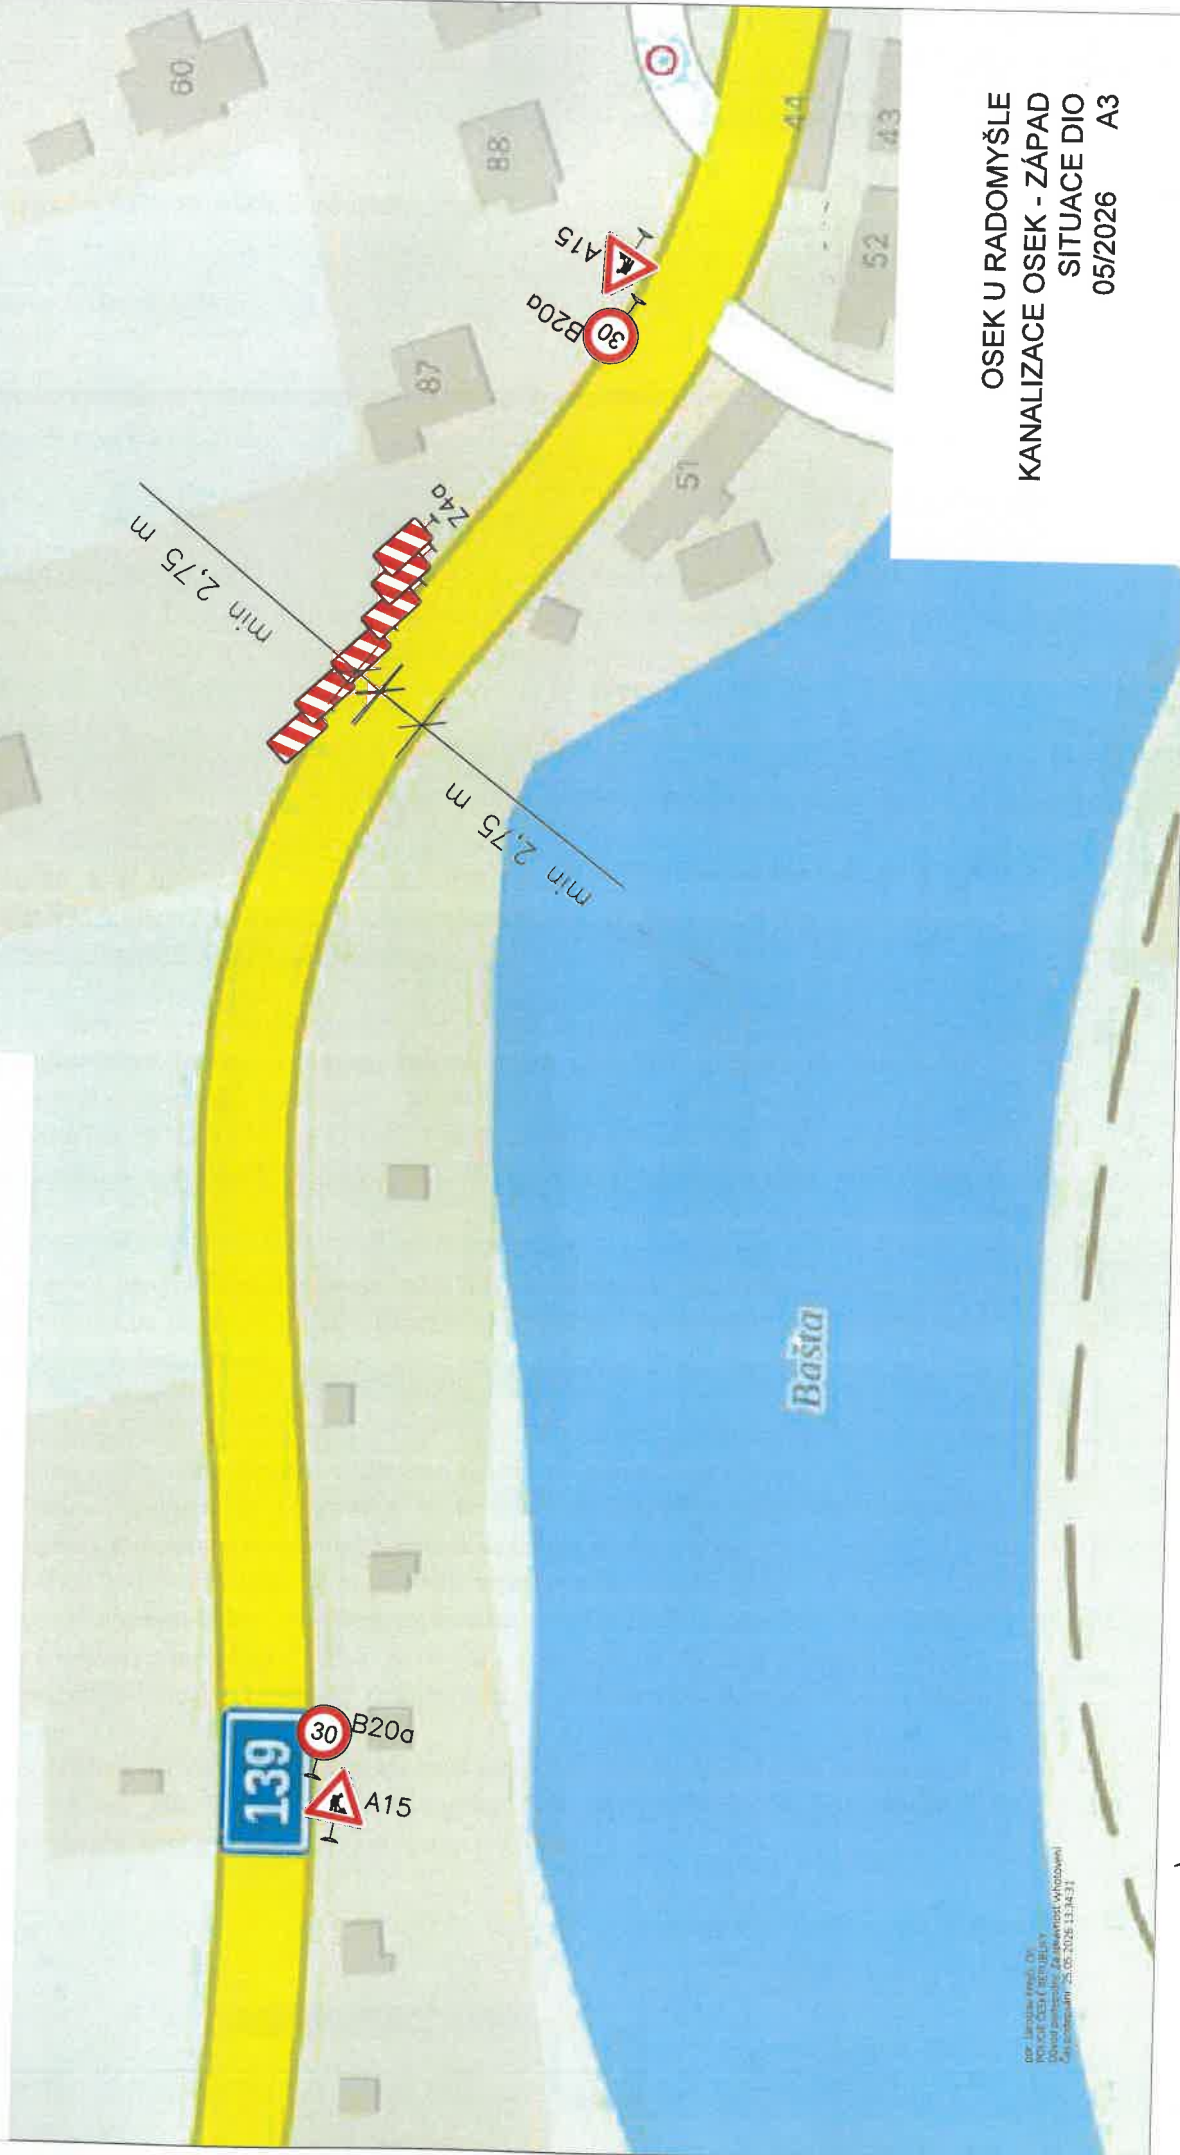

OSEK U RADOMYŠLE
KANALIZACE OSEK - ZÁPAD
SITUACE DIO
05/2026 A3

Ing. Jaroslav Kratochvíl, DI
POLICE OSEK (PŘÍLOHY)
Základní situace, zářezové a výhledové
Zpracováno: 25.05.2026 13:43:31