Pavel Bílek
dopravně inženýrská opatření

DOPRAVNĚ INŽENÝRSKÉ OPATŘENÍ

DIO stavba:
Rekonstrukce silnice II/142 Čepřovice - kř. III/14214 - Bavorov
Termín realizace stavby: 09-11/2026

Zhotovitel:
Dle výběrového řízení zadavatele

Zpracoval: Pavel Bílek

Datum: srpen 2026

Mnichov 132, 386 01 Strakonice
MT: +420 774 124 140
e-mail: bilek@dioservis.cz
IČO: 650 13 395, DIČ: CZ6912251247
ID DS: t35qemm

Příloha k čj: KRPC-132402-2/ČJ-2026-020706 ze dne 8.9.2026

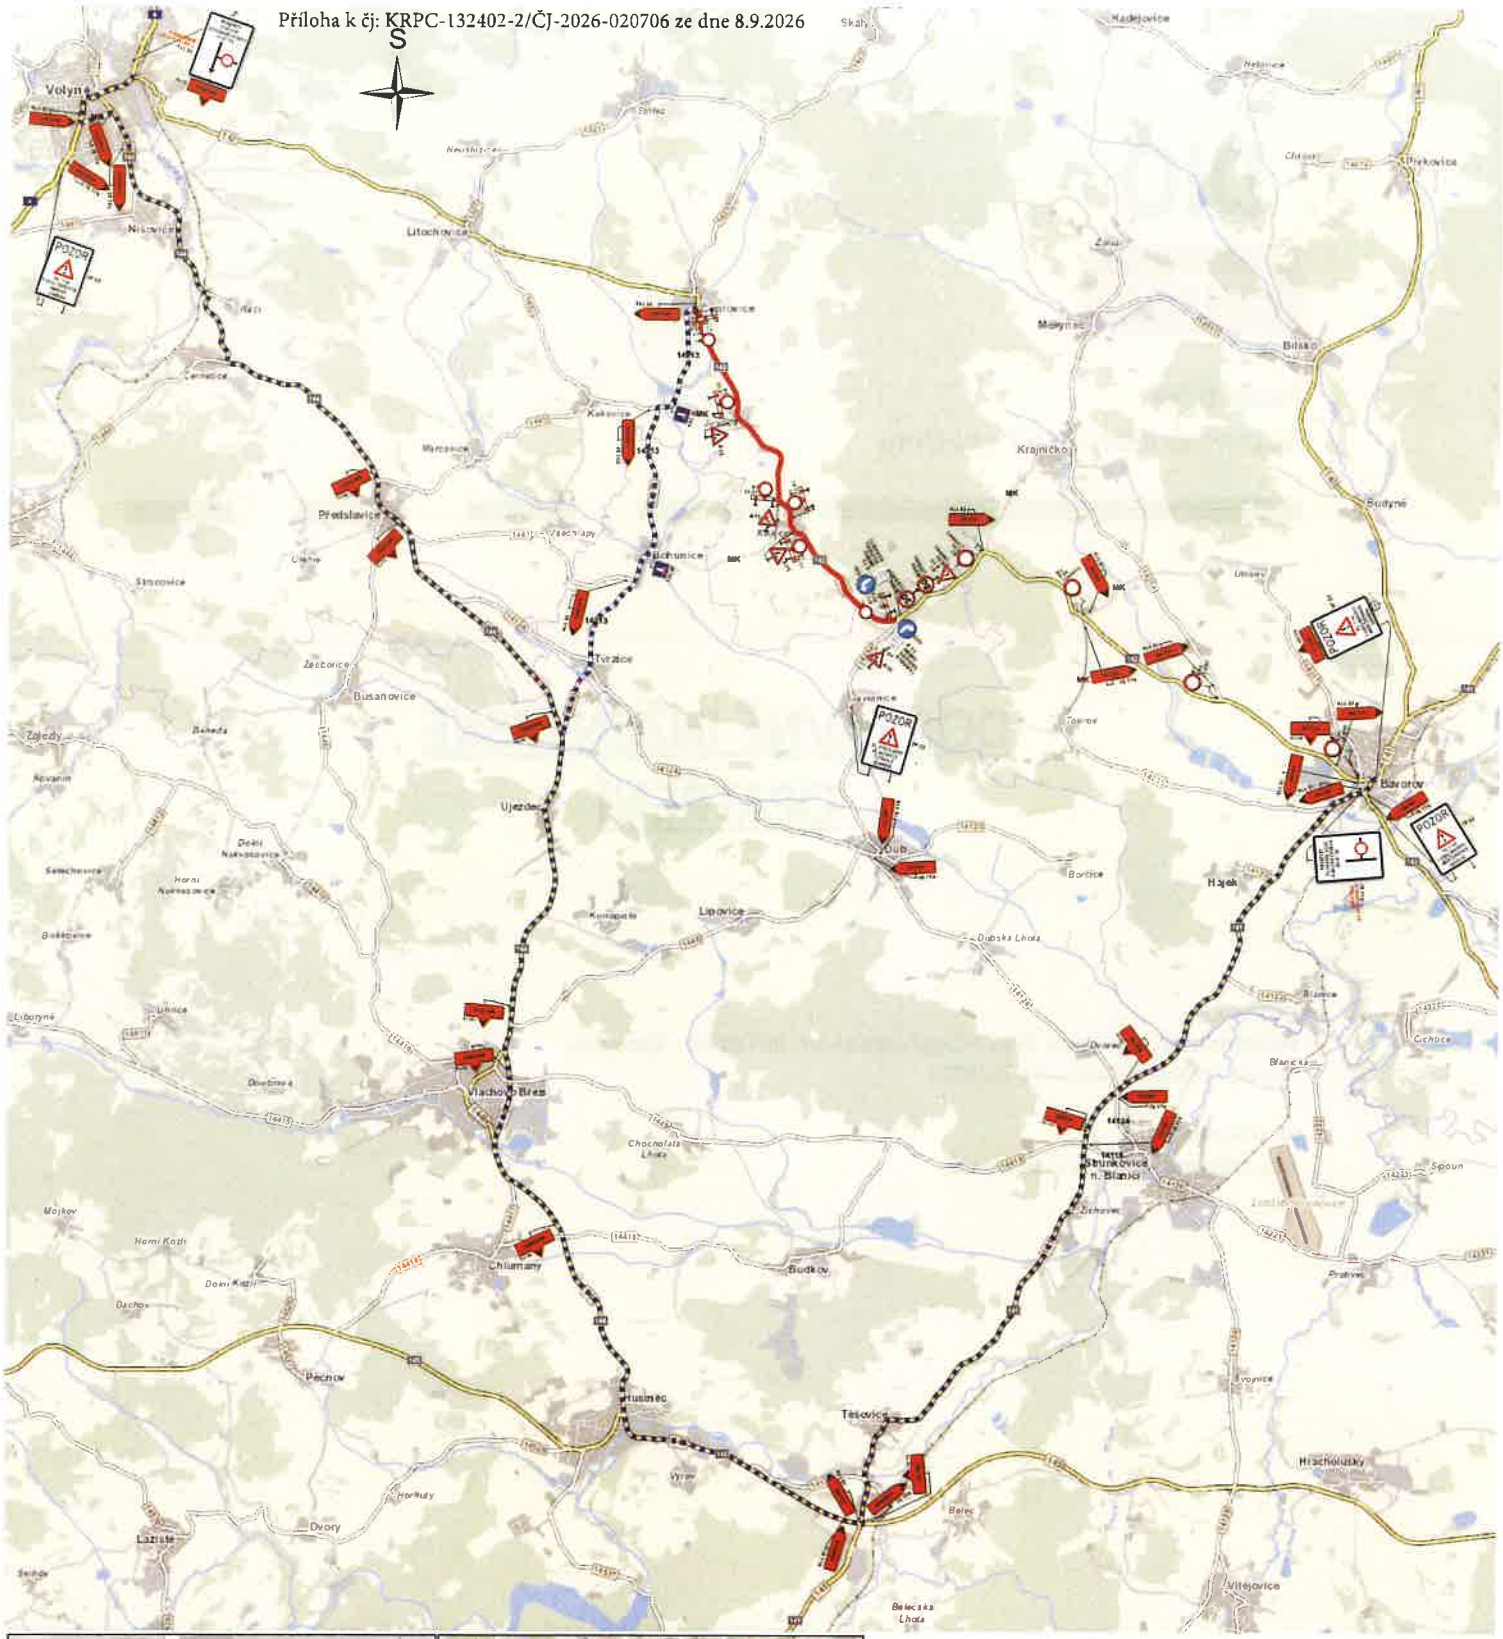

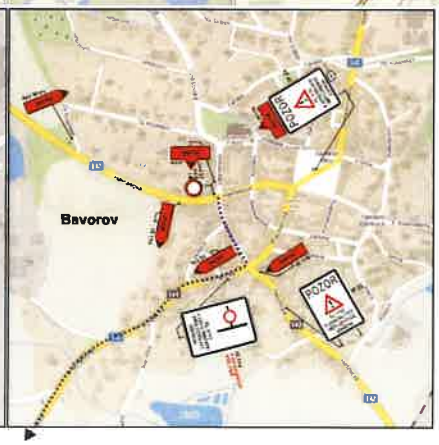

Dočasná neplatnost stávajících svislých dopravních značek nebo symbolu na SDZ bude provedena skrtnutím páskou s oranžově-černým pruhem v šíři 50 mm! Skrtnout aktuálně neplatné cíle.

Legenda:

- B28a navržená přechodná DZ
- B4 stávající svislé DZ
- B4 znaplatněné stávající svislé DZ
- pracovní místo na silnici III/142
- objízdná trasa

Dopravně inženýrské opatření

Pavel Bílek Mnichov 132, 386 01 Strakonice
tel./fax: 380 129 539, mobil: +420 774 124 140
e-mail: bilek@dio.cz
IČ: 550 10 395, DIČ: CZ8912251247
ID DS: t35qemm

DIO stavba: **Rekonstrukce silnice II/142 Čepřovice - kř. III/14214 - Bavorov**	Objednatel:	Silnice Klatovy a.s.
	Vypracoval:	Pavel Bílek
	Kontroloval:	
	Datum:	31/05/2026
DIO - silnice II/142 Čepřovice-Bavorov, okres Strakonice	Stupeň:	RDS Číslo výkresu: 1

Příloha k čj: KRPC-132402-2/ČJ-2026-020706 ze dne 8.9.2026

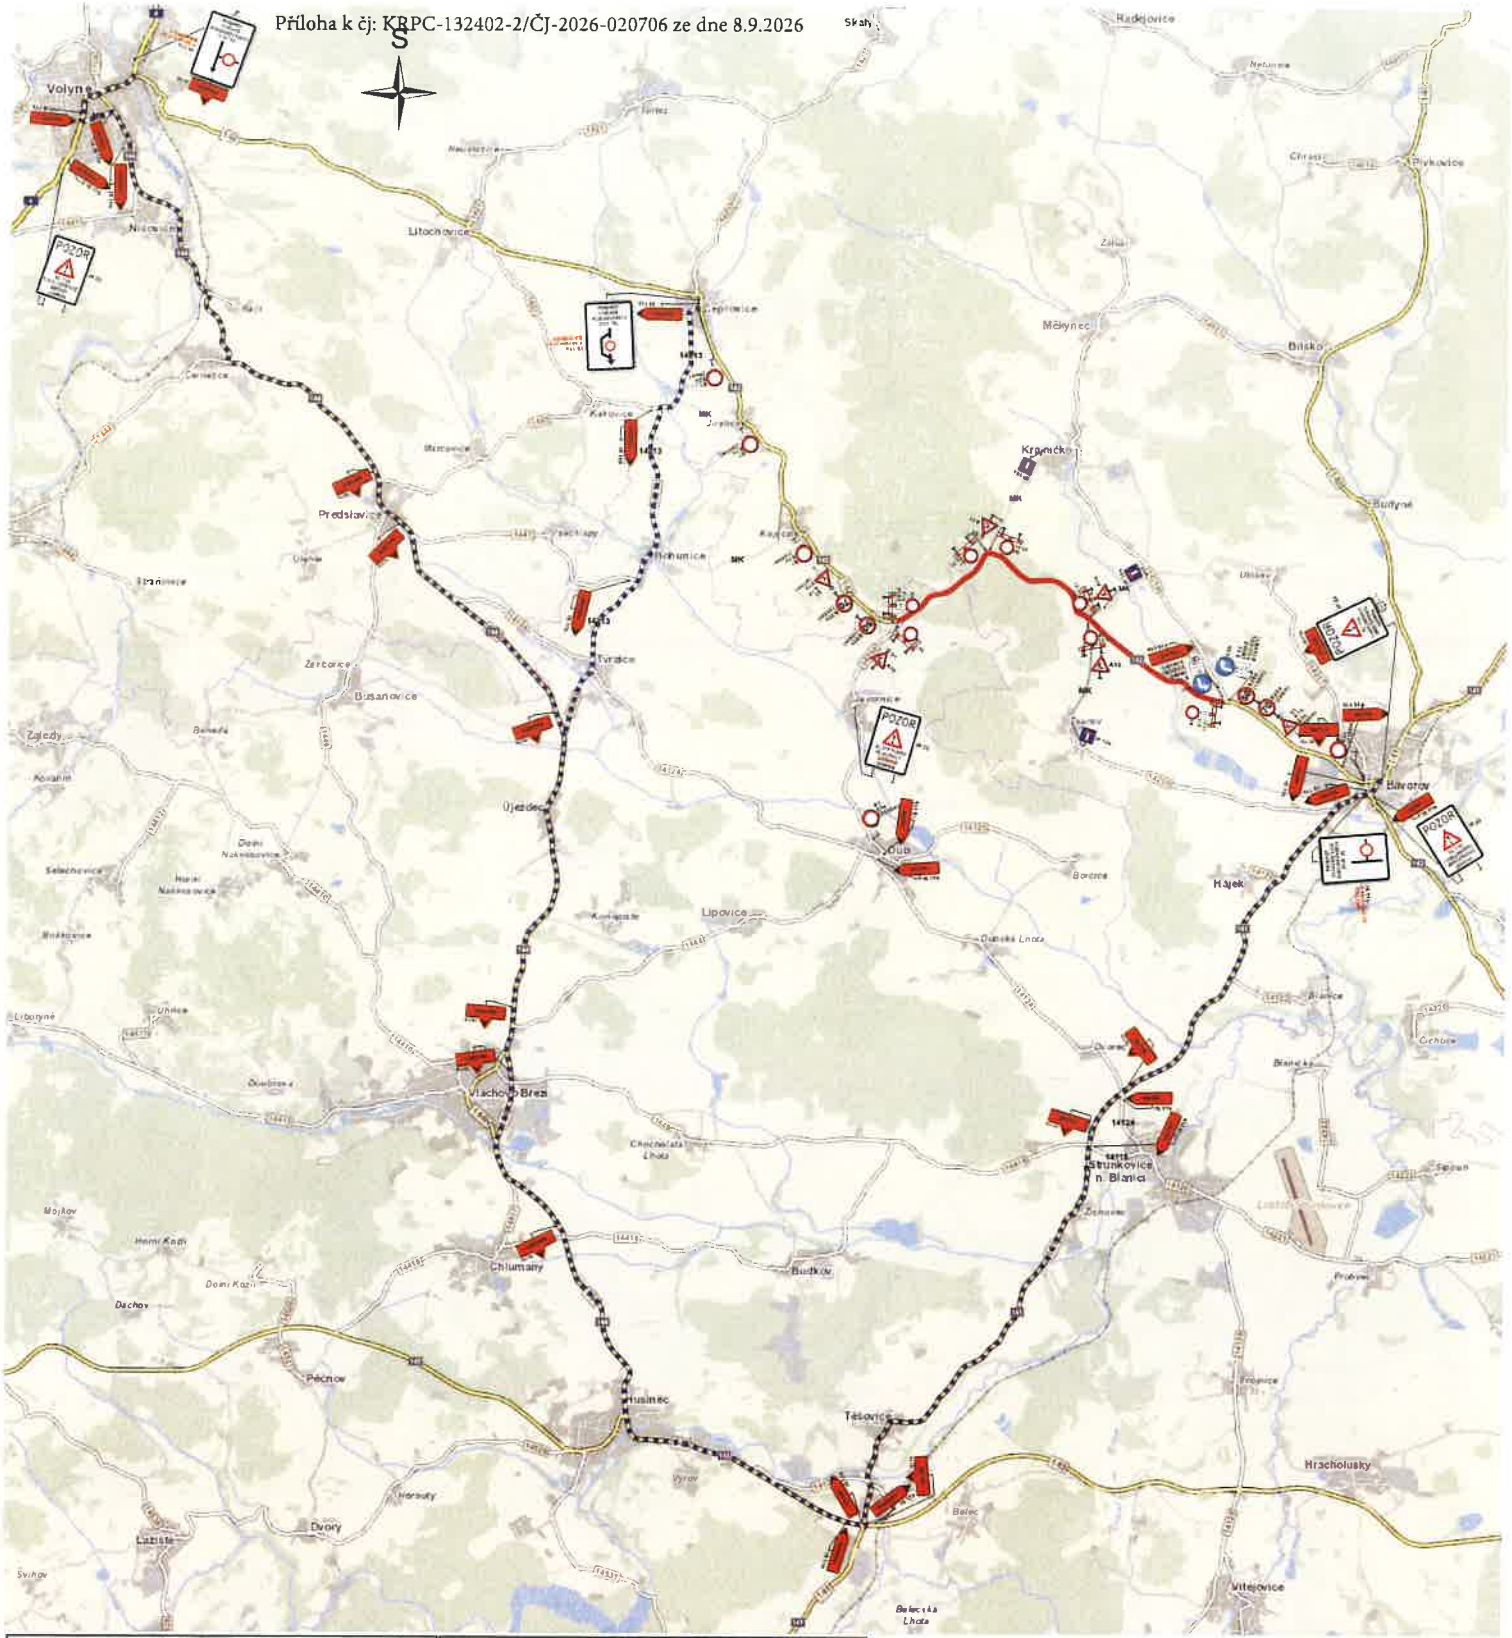

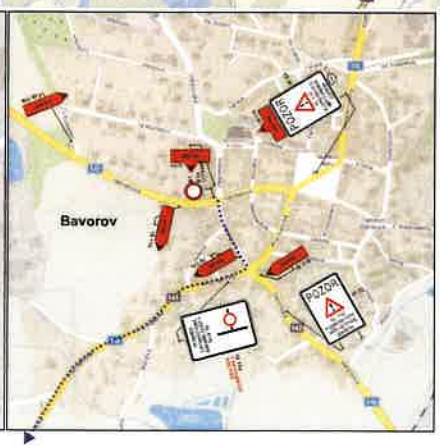

Dočasná neplatnost stávajících svislých dopravních značek nebo symbolu na SDZ bude provedena škrtnutím páskou s oranžovo-černým pruhem v šíři 50 mm! Škrtnout aktuálně neplatné cíle.

Legenda:

- navržená přechodná DZ
- stávající svislé DZ
- dočasně neplatné stávající svislé DZ
- pracovní místo na silnici III/142
- objízdná trasa

DIO servis	**Dopravně inženýrské opatření** Pavel Bílek Mnichov 132, 386 01 Strakonice tel./fax: 383 129 539, mobil: +420 774 124 140 e-mail: bilek.jp@seznam.cz IČ: 550 13 395, DIČ: CZ6912251247 ID DS: i35qemm		
DIO stavba: **Rekonstrukce silnice II/142** **Čepřovice - kř. III/14214 - Bavorov**		Objednatel:	Silnice Klatovy a.s.
		Vypracoval:	Pavel Bílek
		Kontroloval	
		Datum:	31/09/2026
DIO - silnice II/142 Čepřovice-Bavorov, okres Strakonice		Stupeň:	RDS Číslo výkresu: 2

Příloha k čj: KSPC-132402-2/ČJ-2026-020706 ze dne 8.9.2026

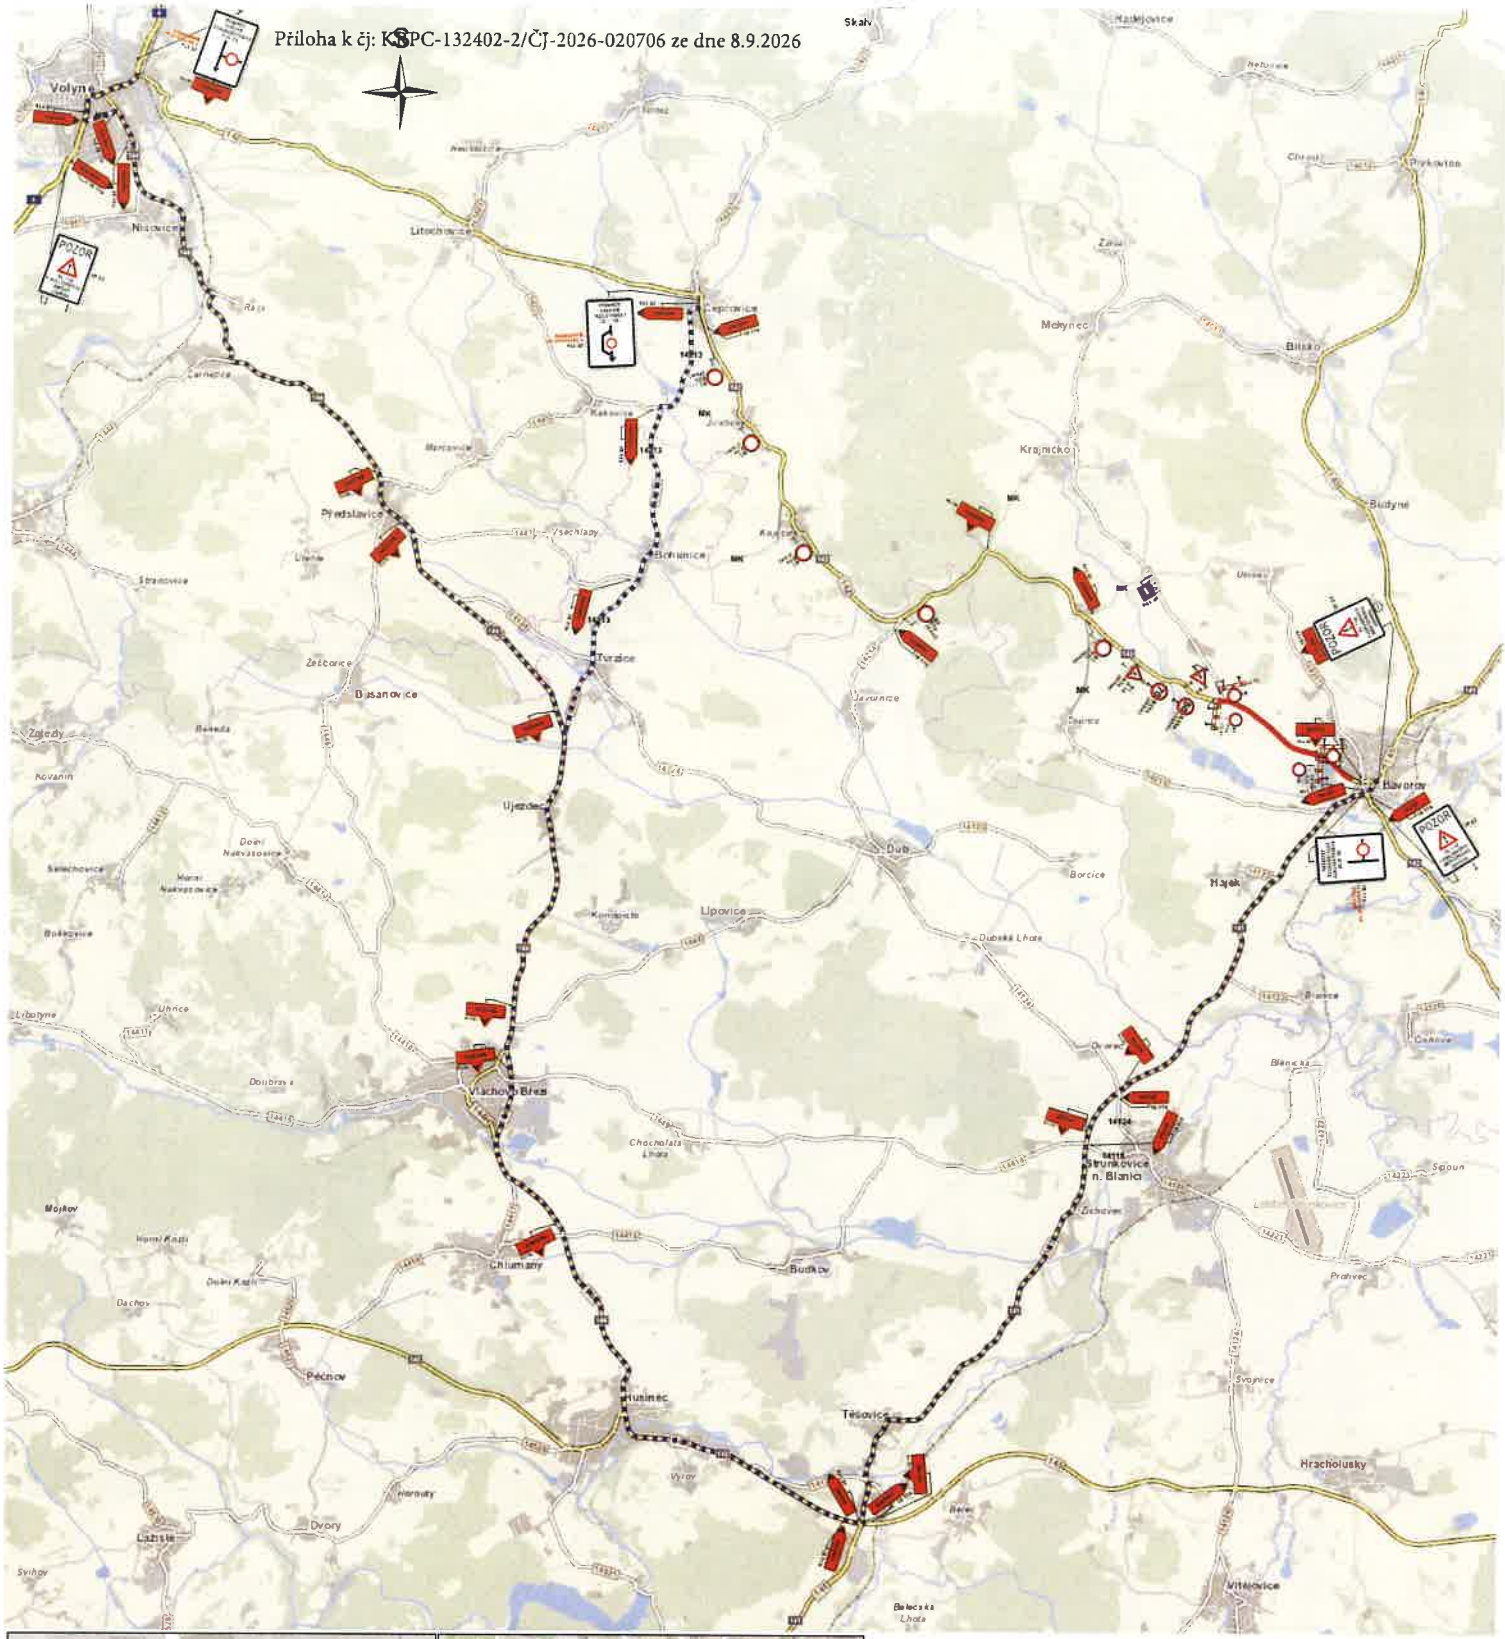

Dočasná neplatnost stávajících svislých dopravních značek nebo symbolu na SDZ bude provedena škrtnutím páskou s oranžově-černým pruhem v šíři 50 mm¹ Škrtnout aktuálně neplatné cíle.

Legenda:

- navržené přechodné DZ
- stávající svislé DZ
- znaplatněné stávající svislé DZ
- pracovní místo na silnici III/142
- objízdná trasa

Dopravně inženýrské opatření
Pavel Bílek Mnichov 132, 386 01 Strakonice
tel/fax: 380 120 530, mobil: +420 774 124 140
e-mail: bilek.dio@seznam.cz
IČ: 650 13 395, DIČ: CZ7312251247
ID DS: i35qemm

DIO stavba: **Rekonstrukce silnice II/142 Čepřovice - kř. III/14214 - Bavorov**	Objednatel:	Silnice Klatovy a.s.	
	Vypracoval:	Pavel Bílek	
	Kontroloval:		
	Datum:	31/08/2026	
DIO - silnice II/142 Čepřovice-Bavorov, okres Strakonice	Stupeň:	RDS	Číslo výkresu: 3

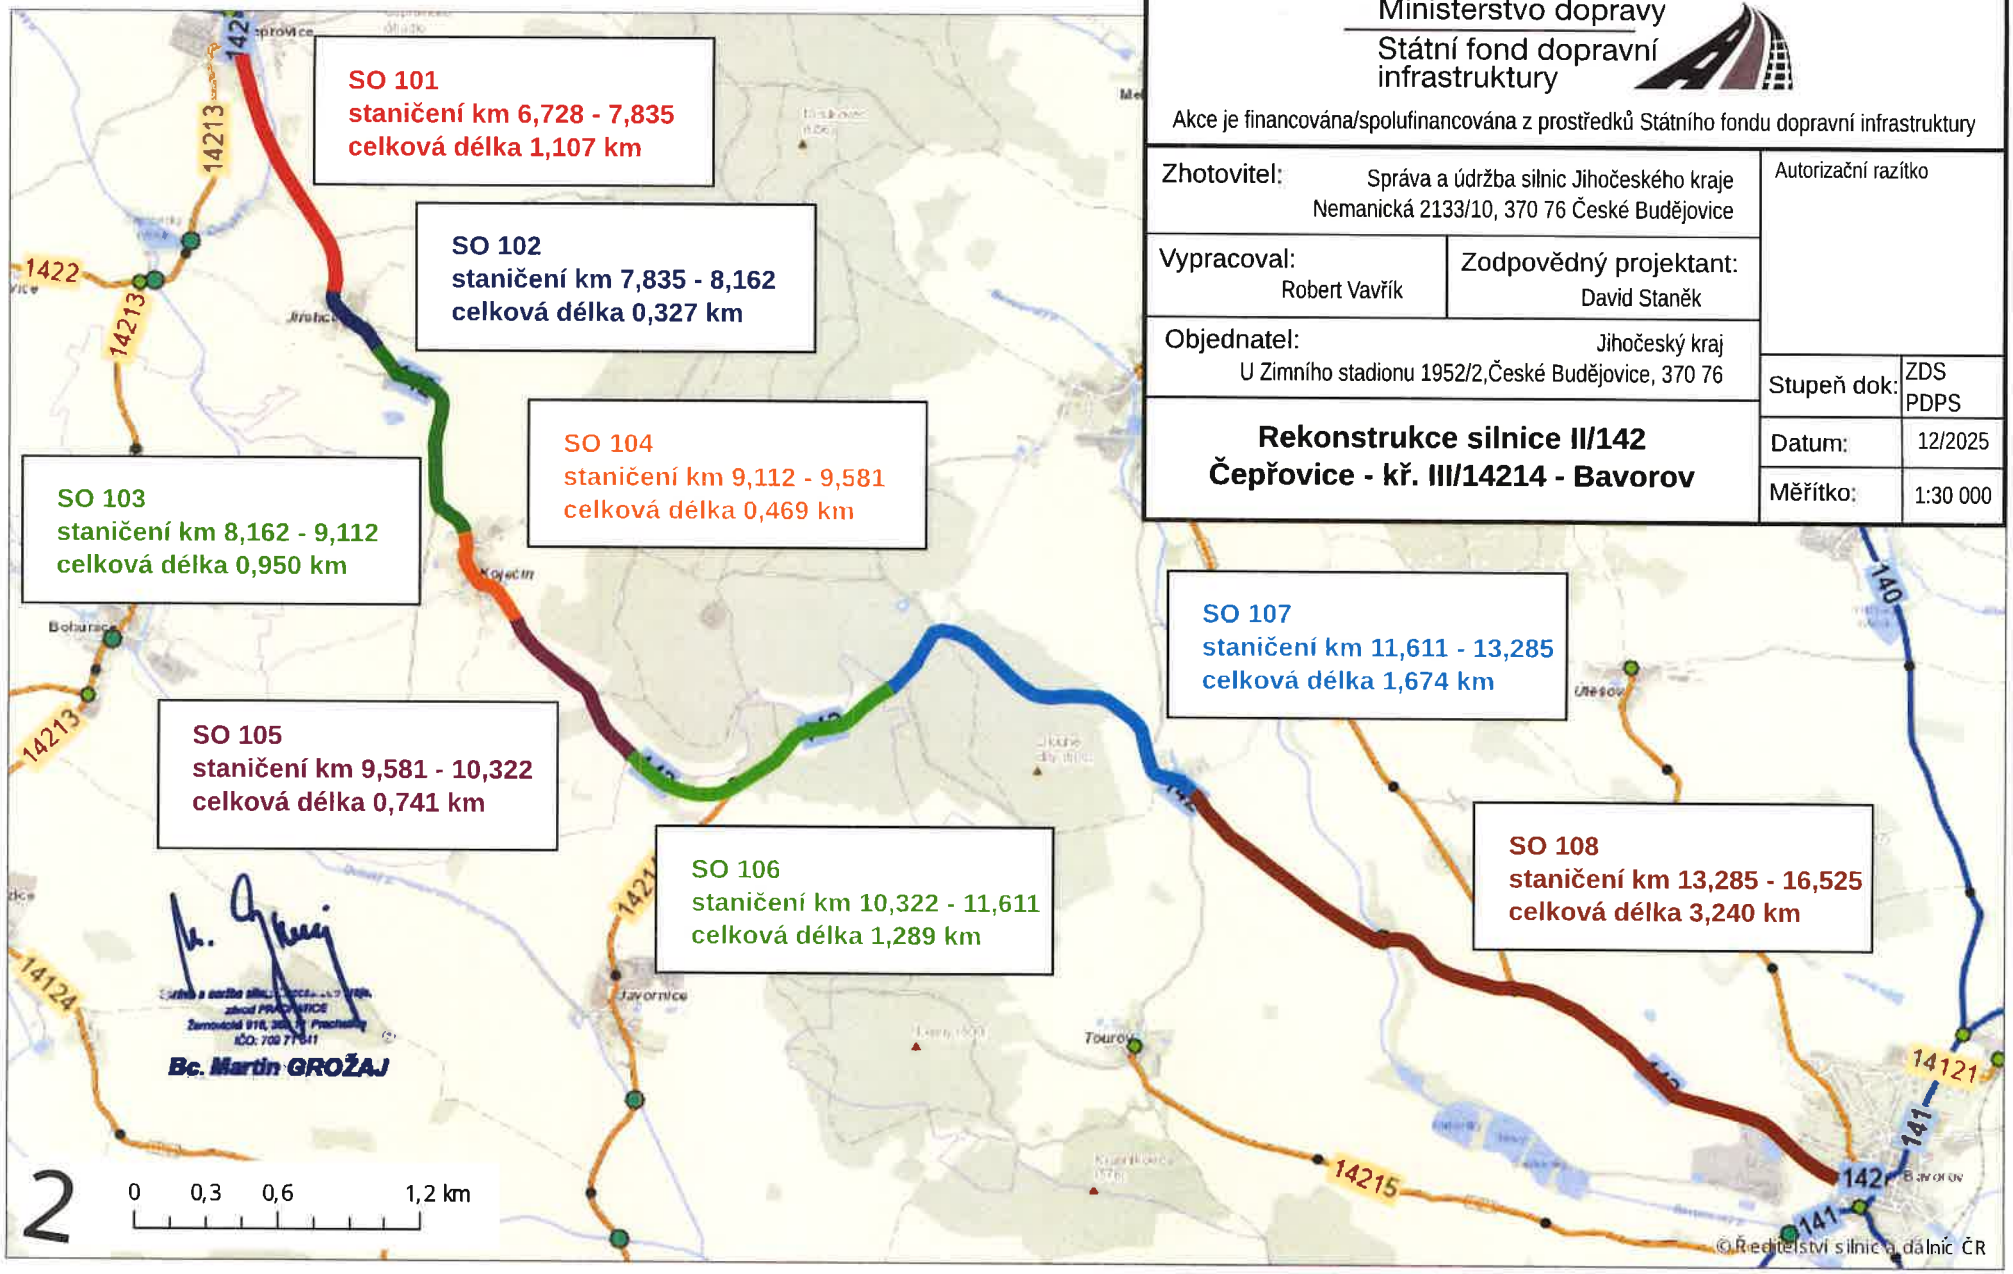

1:30 000

Ministerstvo dopravy
Státní fond dopravní infrastruktury

Akce je financována/spolufinancována z prostředků Státního fondu dopravní infrastruktury

Zhotovitel: Správa a údržba silnic Jihočeského kraje, Nemanická 2133/10, 370 76 České Budějovice	Autorizační razítko
Vypracoval: Robert Vavřík	Zodpovědný projektant: David Staněk
Objednatel: Jihočeský kraj, U Zimního stadionu 1952/2,České Budějovice, 370 76	
Rekonstrukce silnice II/142 Čepřovice - kř. III/14214 - Bavorov	Stupeň dok: ZDS PDPS
	Datum: 12/2025
	Měřítko: 1:30 000