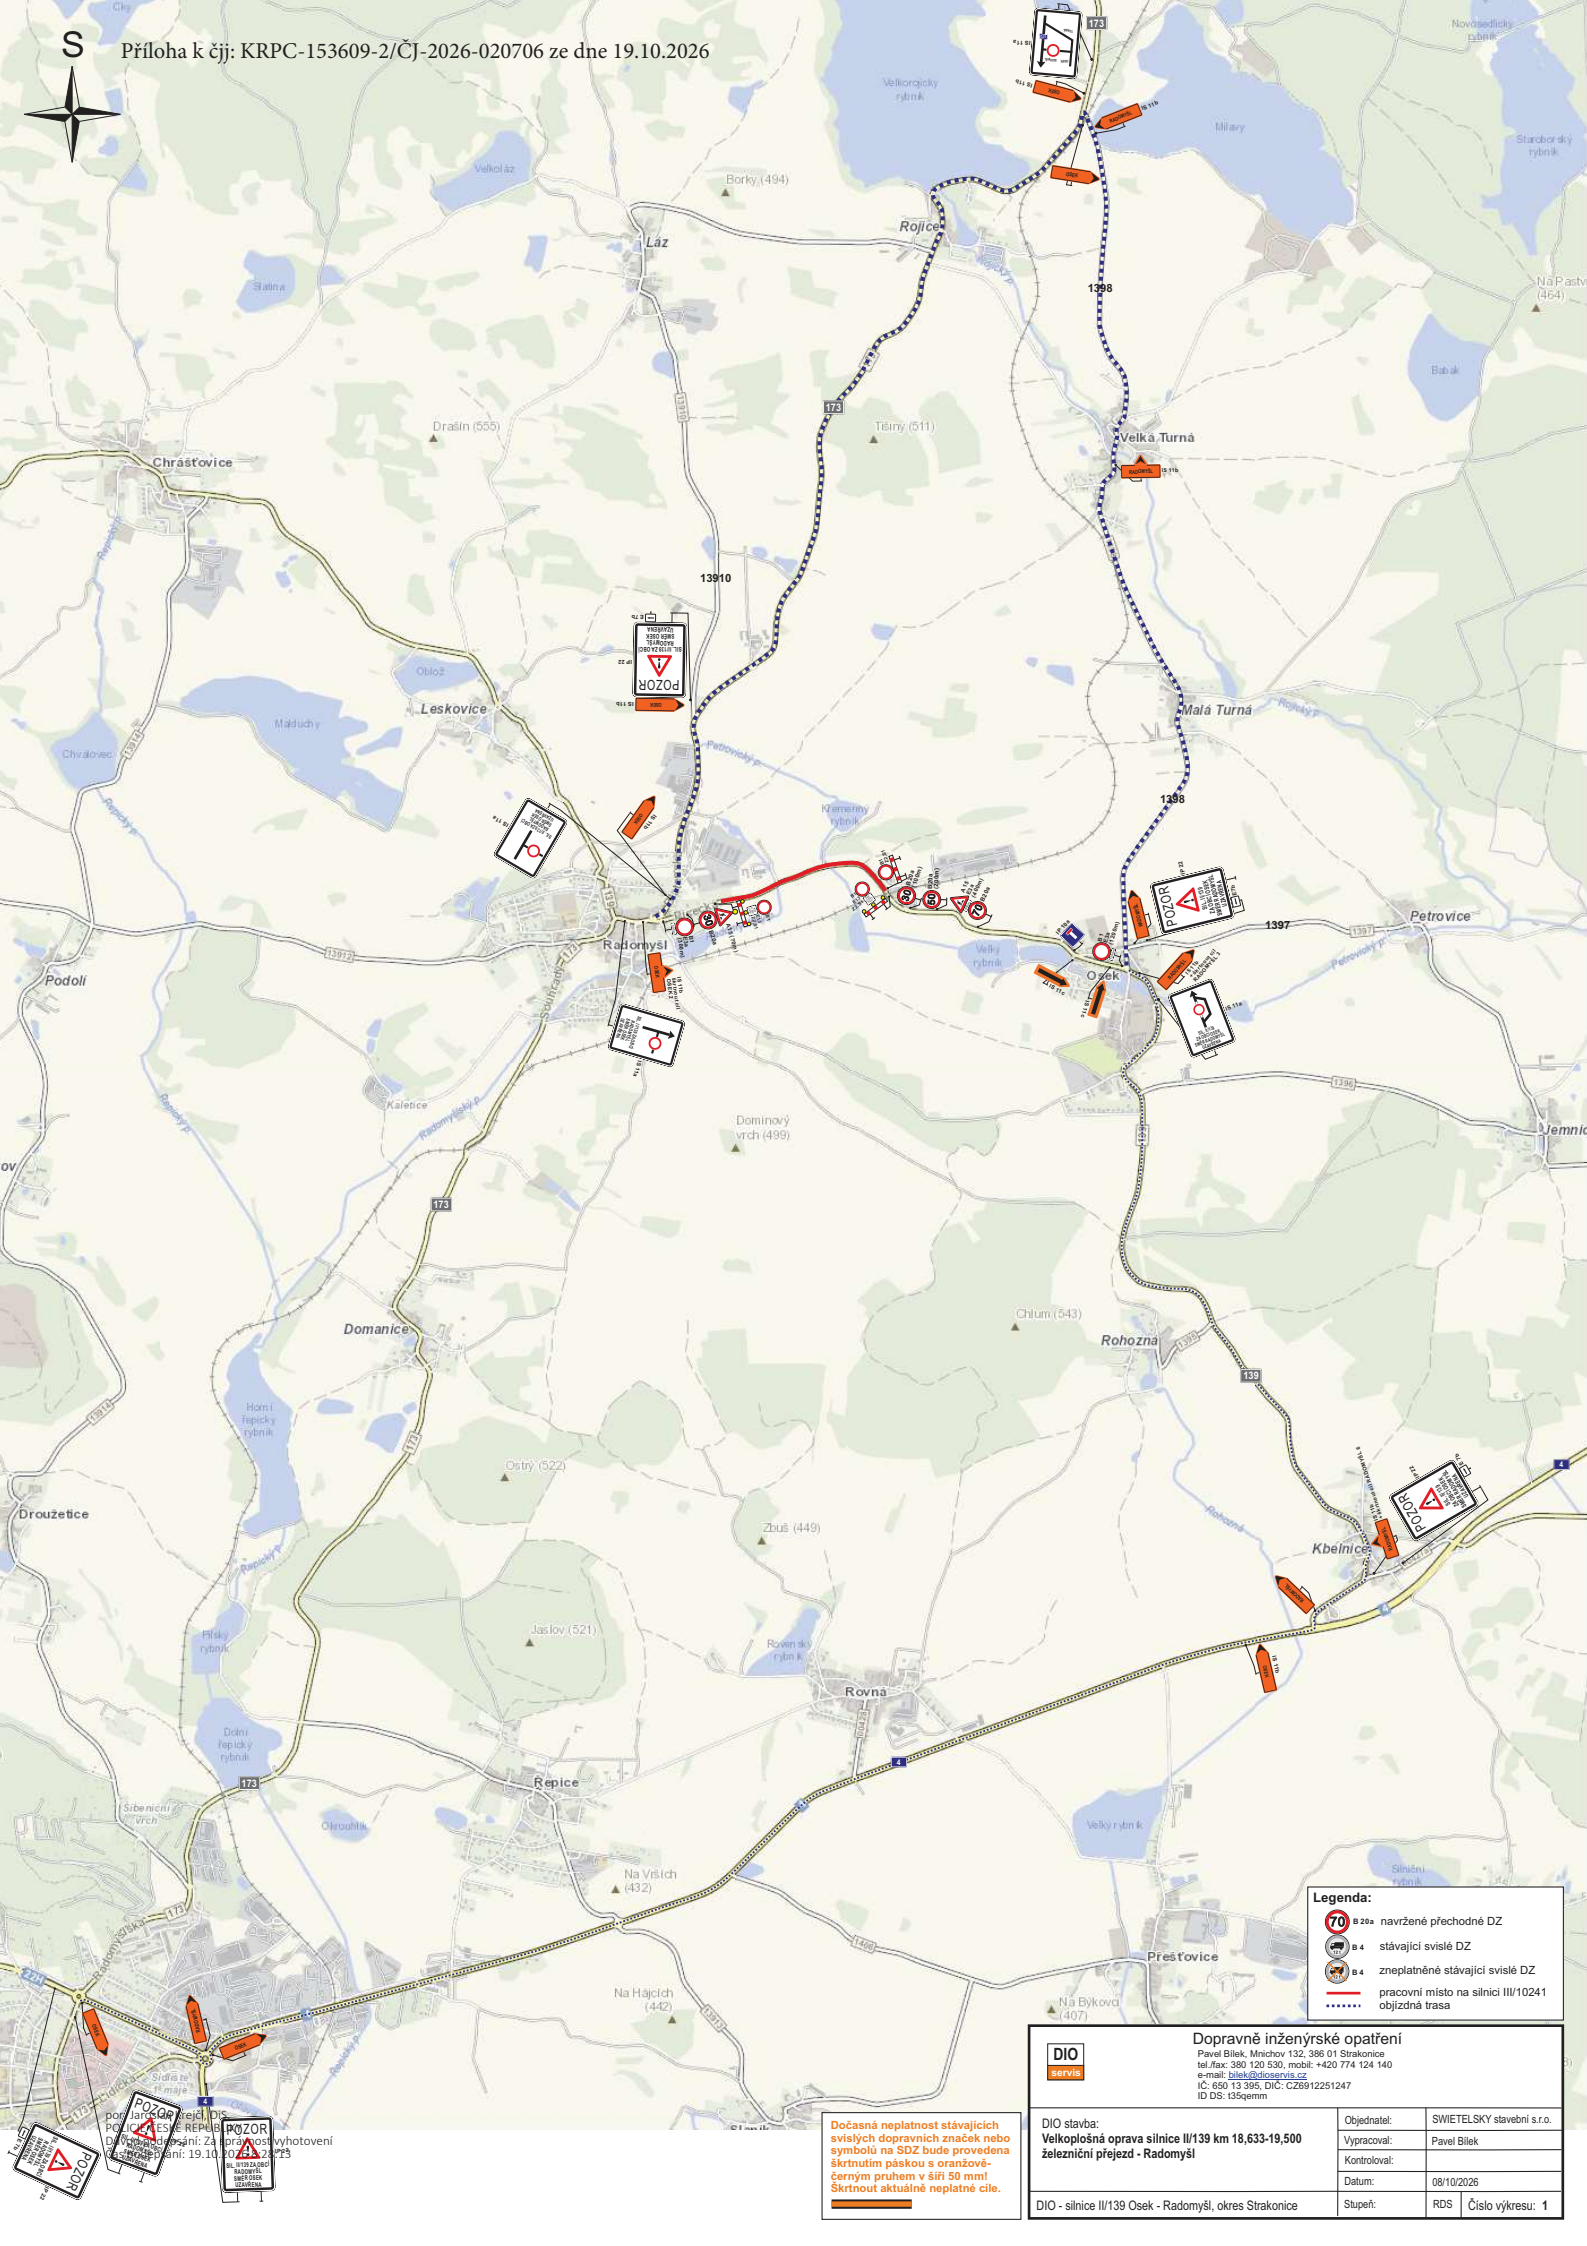

S
Příloha k čjj: KRPC-153609-2/ČJ-2026-020706 ze dne 19.10.2026
Rojice
Láz
Borky (494)
Velká Turná
Malá Turná
Chrastovice
Leskovice
Radomyšl
Petrovice
Ozek
Podolí
Domanice
Rohozna
Chlum (543)
Dominový vrch (499)
Droužetice
Kbelnice
Řepice
Rovná
Přešťovice
Dražín (555)
Tisiny (511)
Ostrý (522)
Zbuš (449)
Jaslov (521)
Na Vrších (432)
Na Hájcích (442)
Na Bykovci (407)
1398
13910
1397
1396
139
173
4
Legenda:
navržené přechodné DZ
stávající svislé DZ
zneplatněné stávající svislé DZ
pracovní místo na silnici III/10241
objízdná trasa
Dočasná neplatnost stávajících svislých dopravních značek nebo symbolů na SDZ bude provedena škrtnutím páskou s oranžově-černým pruhem v šíři 50 mm! Škrtnout aktuálně neplatné cíle.
Dopravně inženýrské opatření
Pavel Bílek, Mnichov 132, 386 01 Strakonice
tel./fax: 380 120 530, mobil: +420 774 124 140
e-mail: bilek@dioservis.cz
IČ: 650 13 395, DIČ: CZ6912251247
ID DS: t35qemm
DIO stavba:
Velkoplošná oprava silnice II/139 km 18,633-19,500 železniční přejezd - Radomyšl
Objednatel: SWIETELSKY stavební s.r.o.
Vypracoval: Pavel Bílek
Kontroloval:
Datum: 08/10/2026
DIO - silnice II/139 Osek - Radomyšl, okres Strakonice
Stupeň: RDS
Číslo výkresu: 1