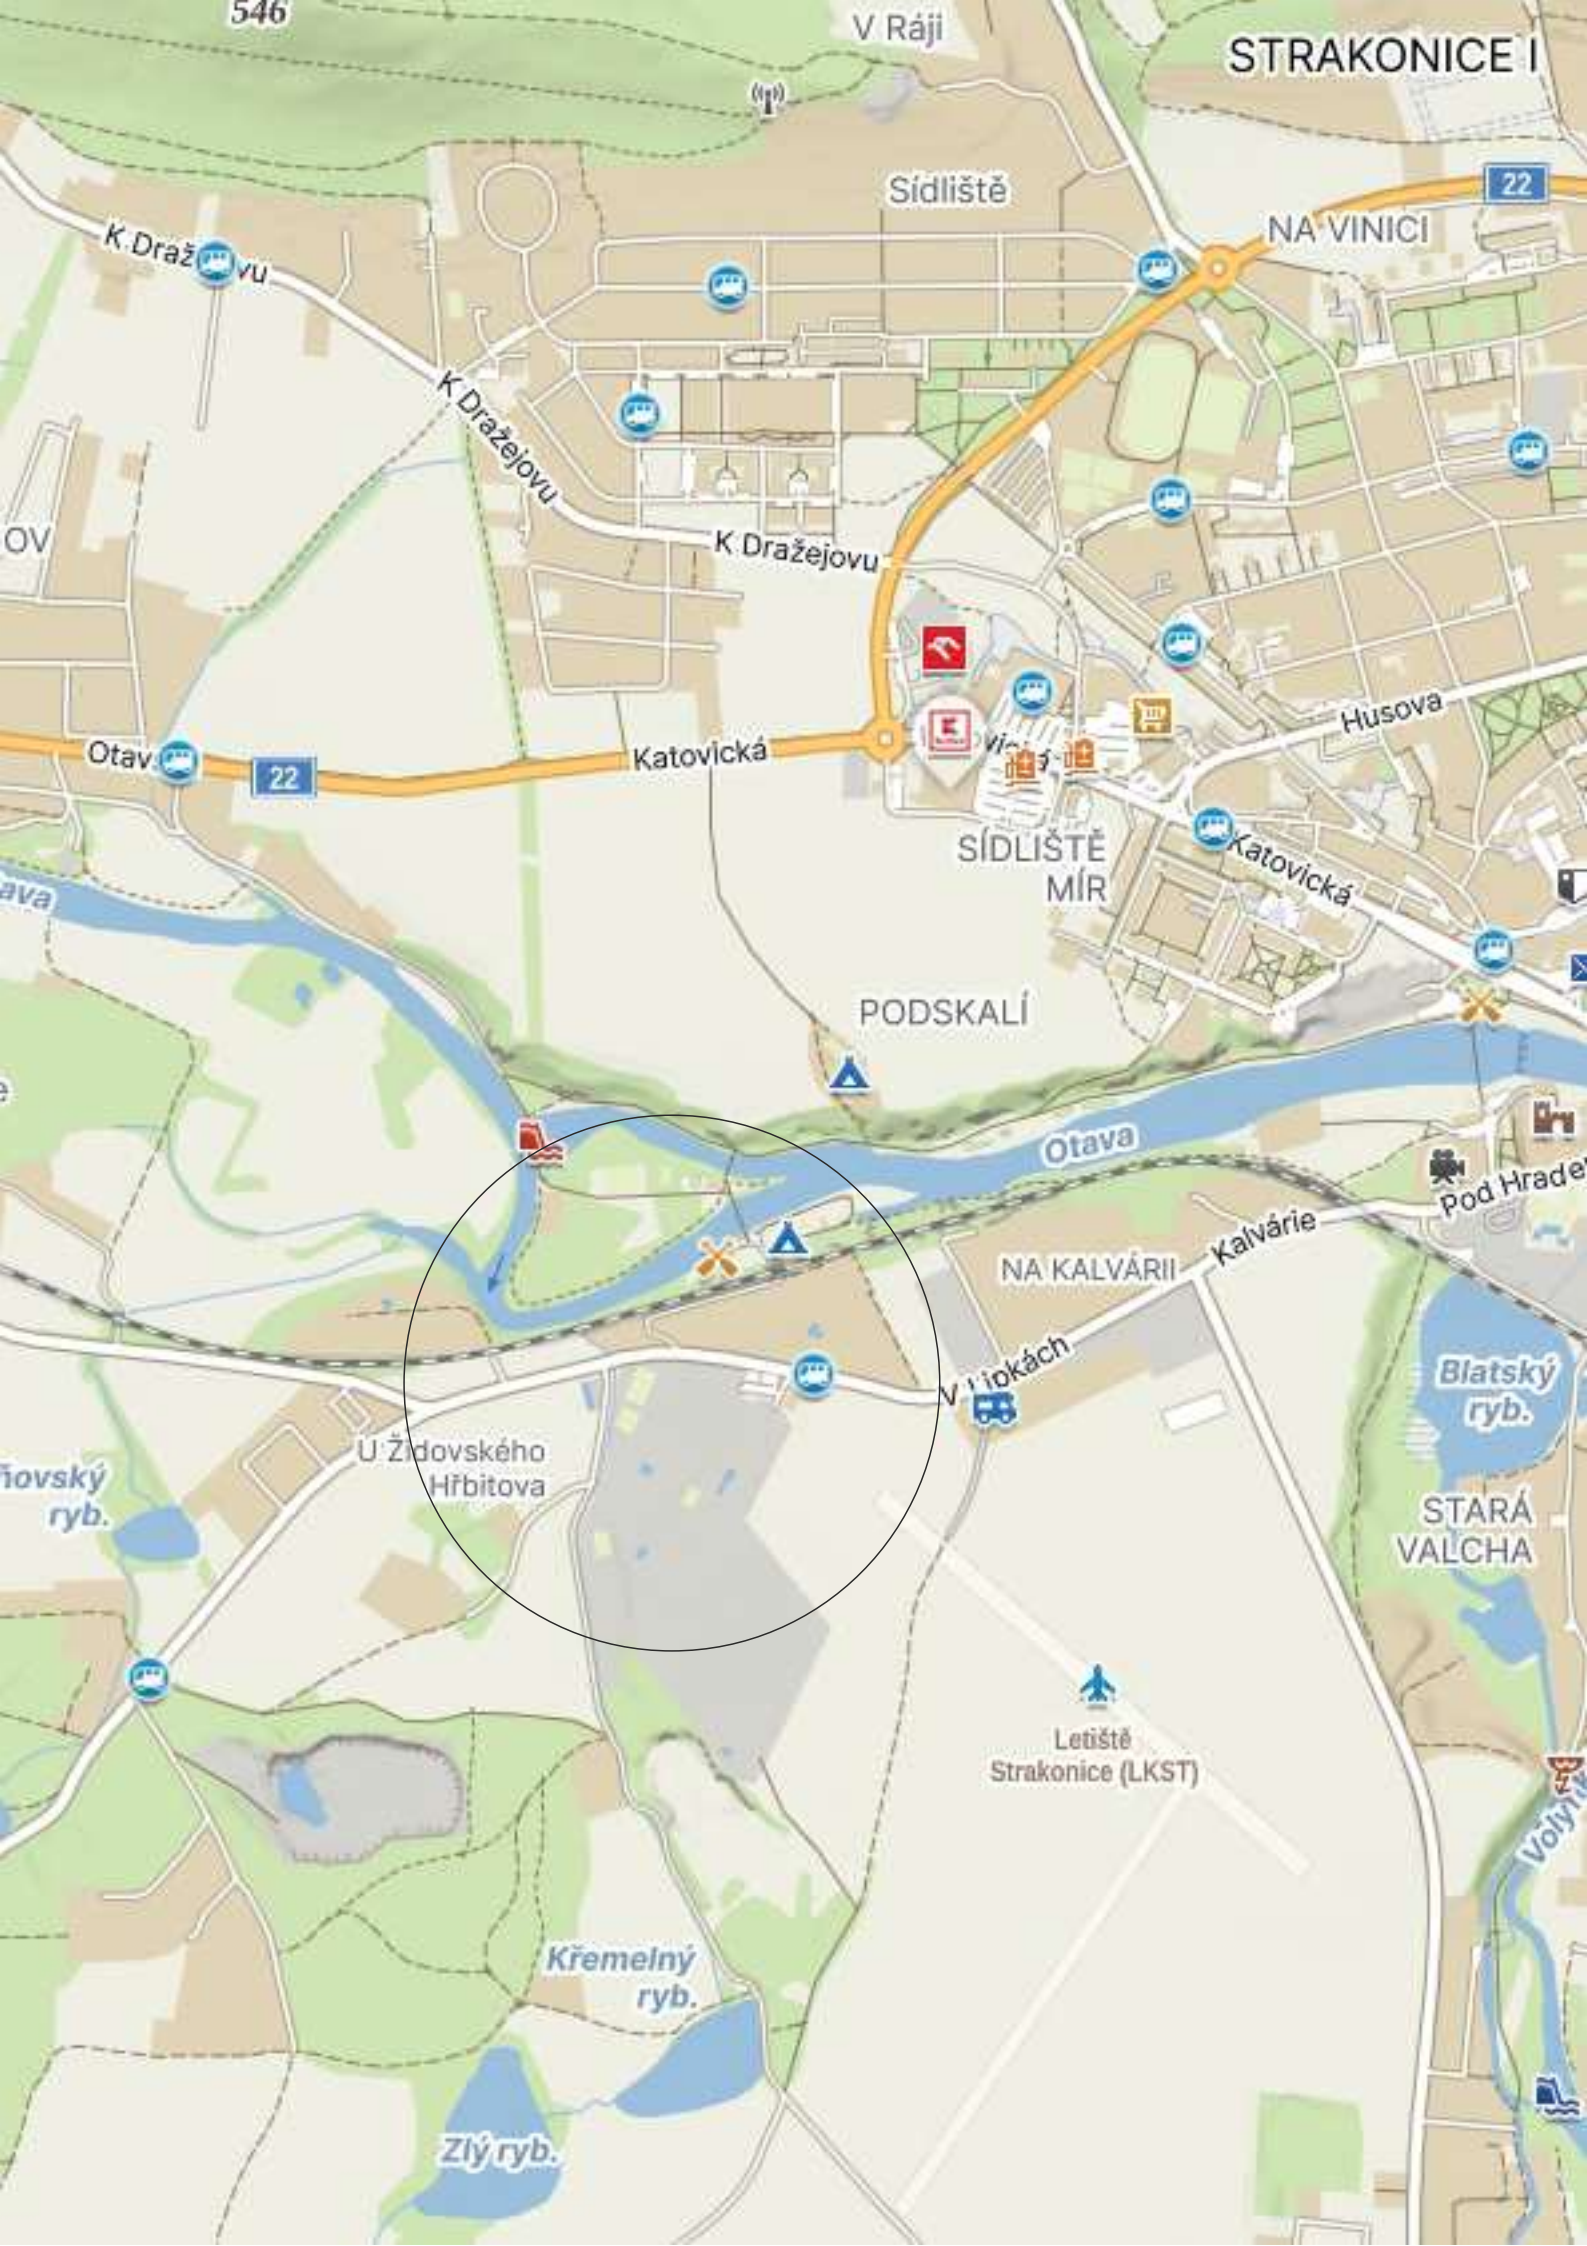

546
V Ráji
STRAKONICE I
Sídliště
NA VINICI
22
K Dražejovu
K Dražejovu
K Dražejovu
Katovická
22
Husova
SÍDLIŠTĚ
MÍR
Katovická
PODSKALÍ
Otava
NA KALVÁRII
Kalvárie
U Židovského
Hřbitova
Blatský
ryb.
STARÁ
VALCHA
Letiště
Strakonice (LKST)
Křemelný
ryb.
Zlý ryb.

výstavba nového chodníku

Příloha k čj: KRPC-156941-2/ČJ-2026-020706 ze dne 22.10.2026



Tento dokument je součástí systému TP online. Byl vytvořen v elektronické podobě jako jediný autentický dokument.

Příloha k čj: KRPC-156941-2/ČJ-2026-020706 ze dne 22.10.2026

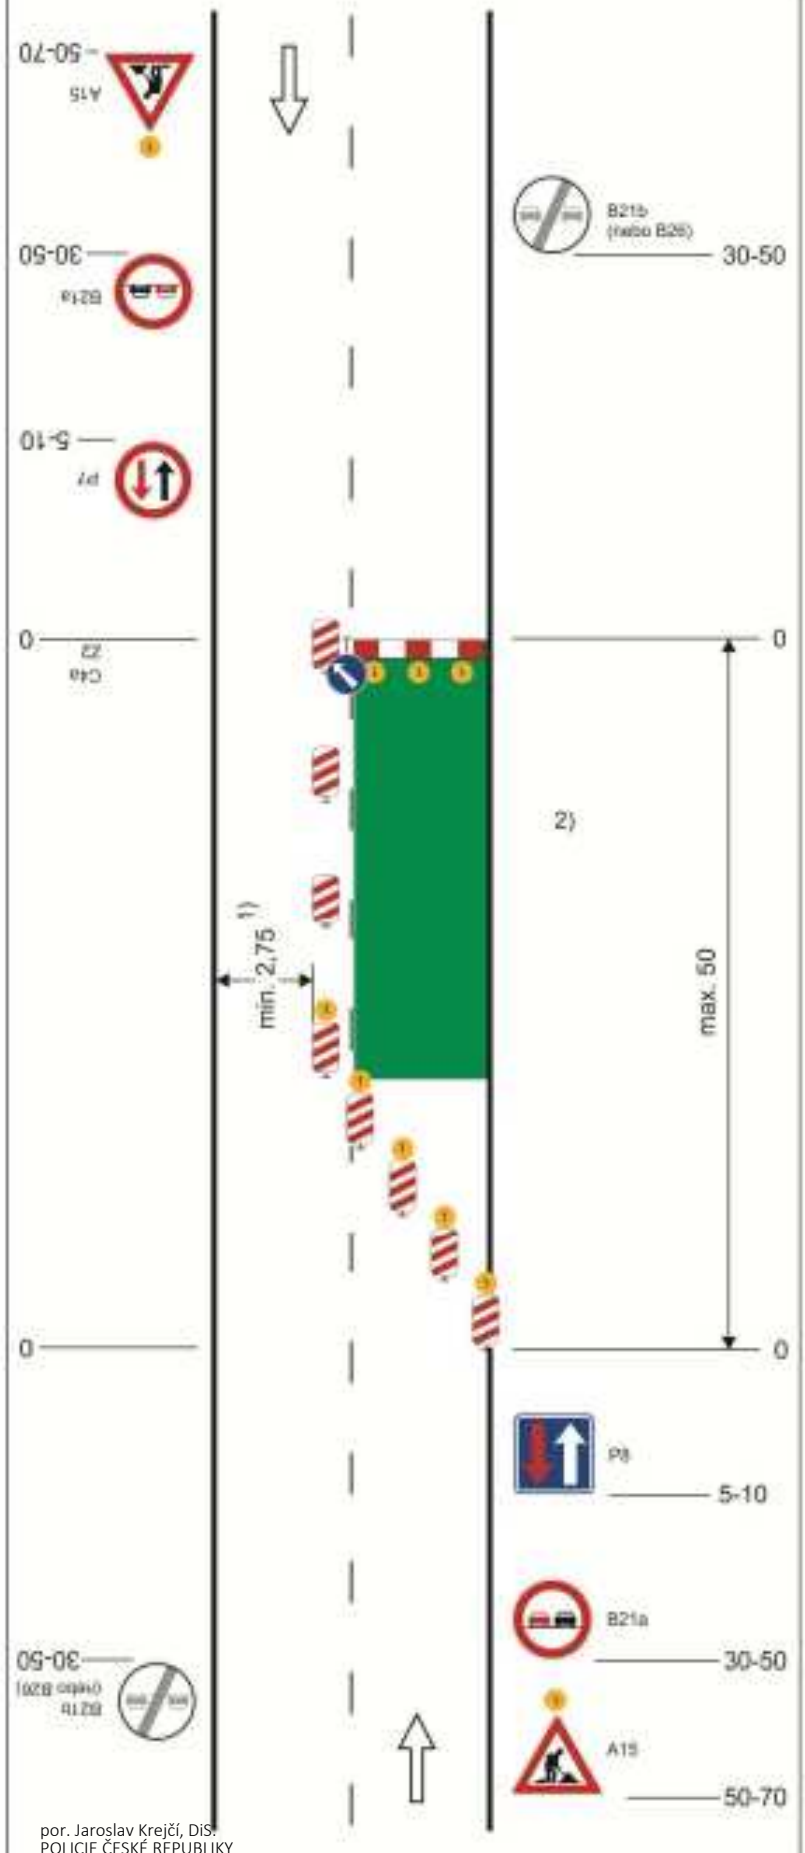


Schéma B/5.2

Standardní pracovní místo. Zúžení vozovky na jeden jízdní pruh. V případě úpravy přednosti v jízdě dopravními značkami.

výstražné světlo typu 1
nebo značka umístěna na
fluorescenčním žlutozeleném
podkladu, v protisměru shodně

příčná uzávěra zábranou
minimálně 3 výstražná světla
typu 1

podélná uzávěra oboustrannými
směrovacími deskami
odstup max. 10 m

příčná uzávěra jednostrannými
směrovacími deskami
odstup podélně 1 - 2 m
příčně 0,6 - 1 m
výstražná světla typu 1 na každé
směrovací desce

1) *může být ve výjimečných případech menší (viz kap. 6.1.2.)*

2) *užití dopravních značek a dopravních zařízení v případě souběžných parkovacích pruhů, chodníků a/nebo stezek pro cyklisty podle schémat B/16 až B/20*

vzdálenosti v metrech

por. Jaroslav Krejčí, DiS.
POLICIE ČESKÉ REPUBLIKY
Důvod podepsání: Za správnost vyhotovení
Čas podepsání: 22.10.2026 8:51:13