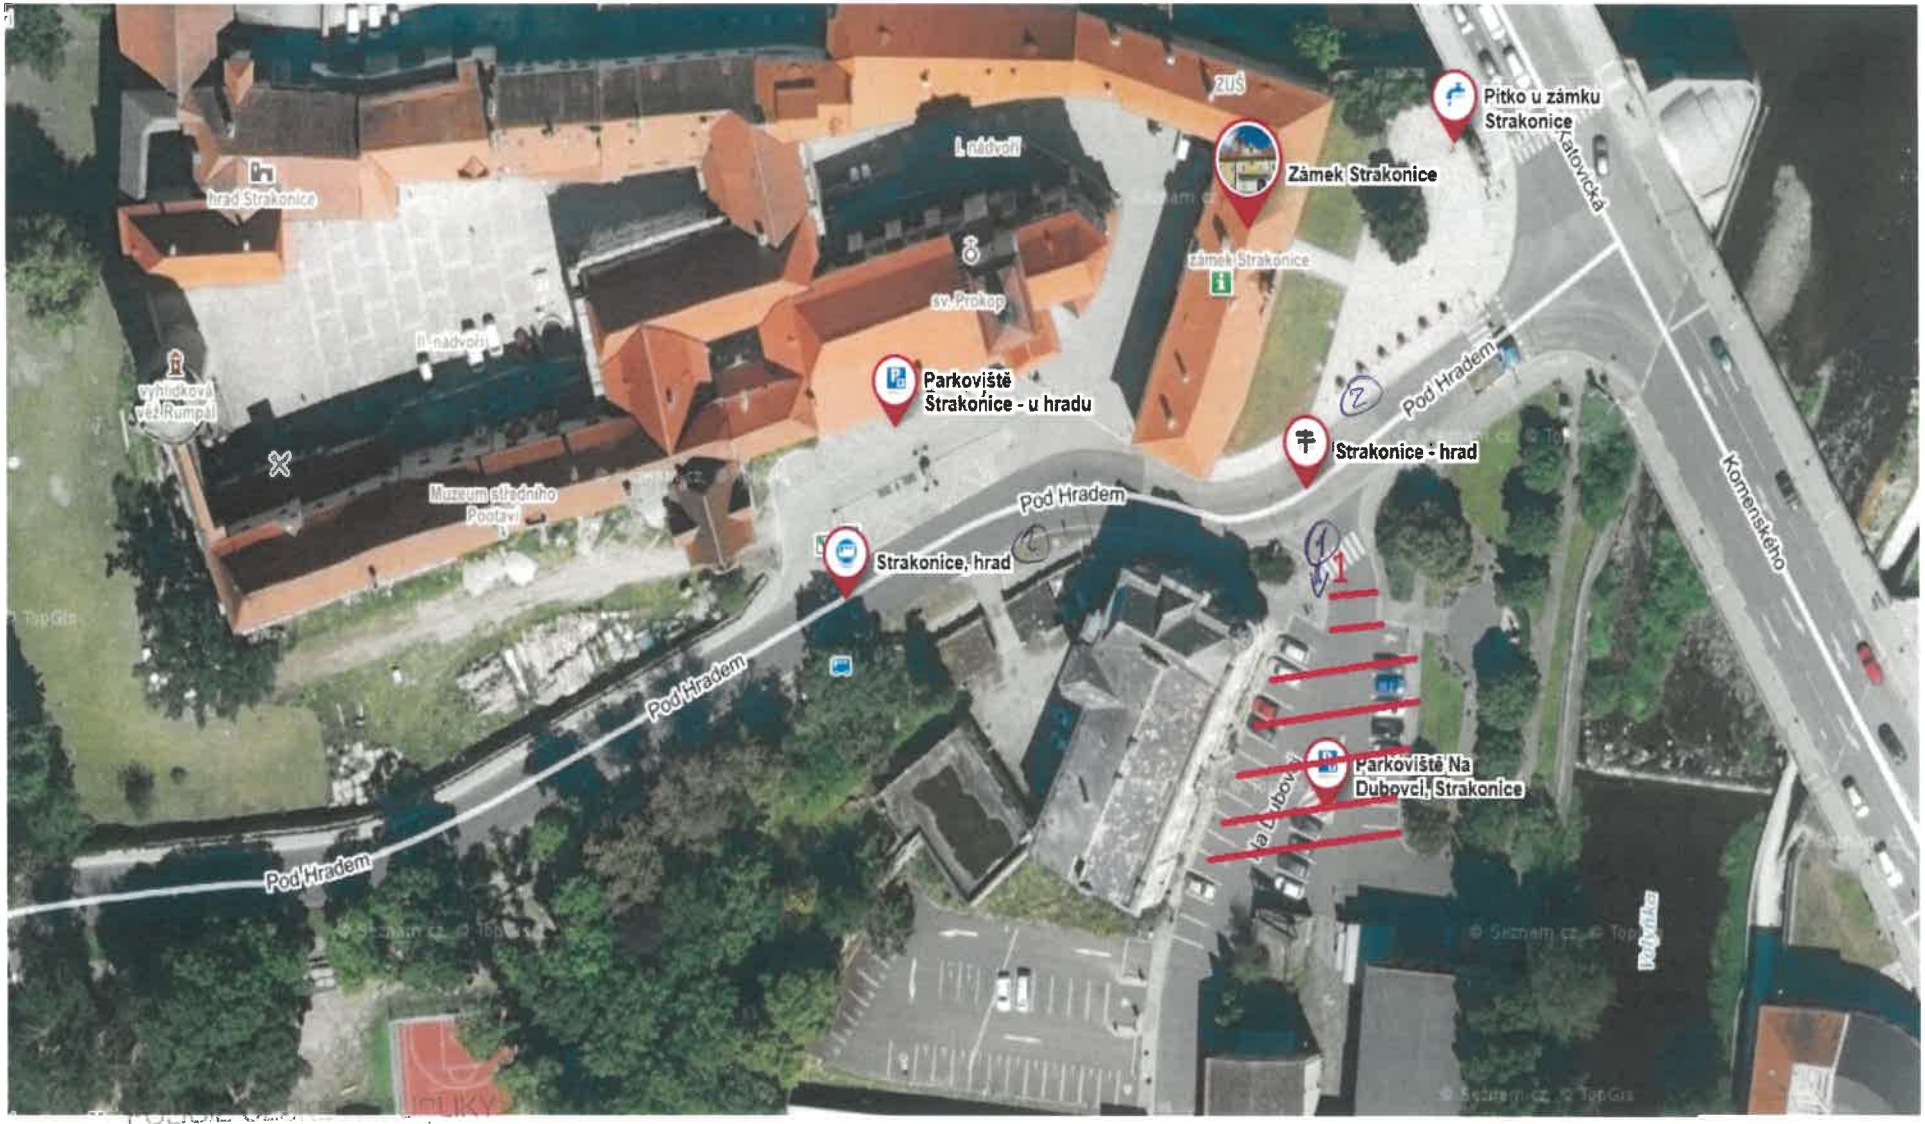


KRAJSKÉ ŘEDITELSTVÍ POLICIE
JIHOČESKÉHO KRAJE 3
ÚZEMNÍ ODBOR STRAKONICE
DOPRAVNÍ INSPEKTORÁT

26 -10- 2026 Přílohy:

ČJ: KRPC-160582-2/ČJ-2026-020706

① PROSTOR UZAVÍRKY 31 + 2× 32B+ E13 (TEXT)

② 320 a 30"