
Situace dopravního řešení při realizaci akce: Čestice – kabelizace NN, VN zatáčka

- toto DIO bude osazené zároveň s DZ v rámci stavby: Modernizace silnice II/170, III/17016
- DZ B28, E8d, E13 bude osazeno min. 7 dní před začátkem stavby
- trvalé DZ, které bude v rozporu s dočasným DZ bude zakryto (v DIO není řešeno)

Etapa 1

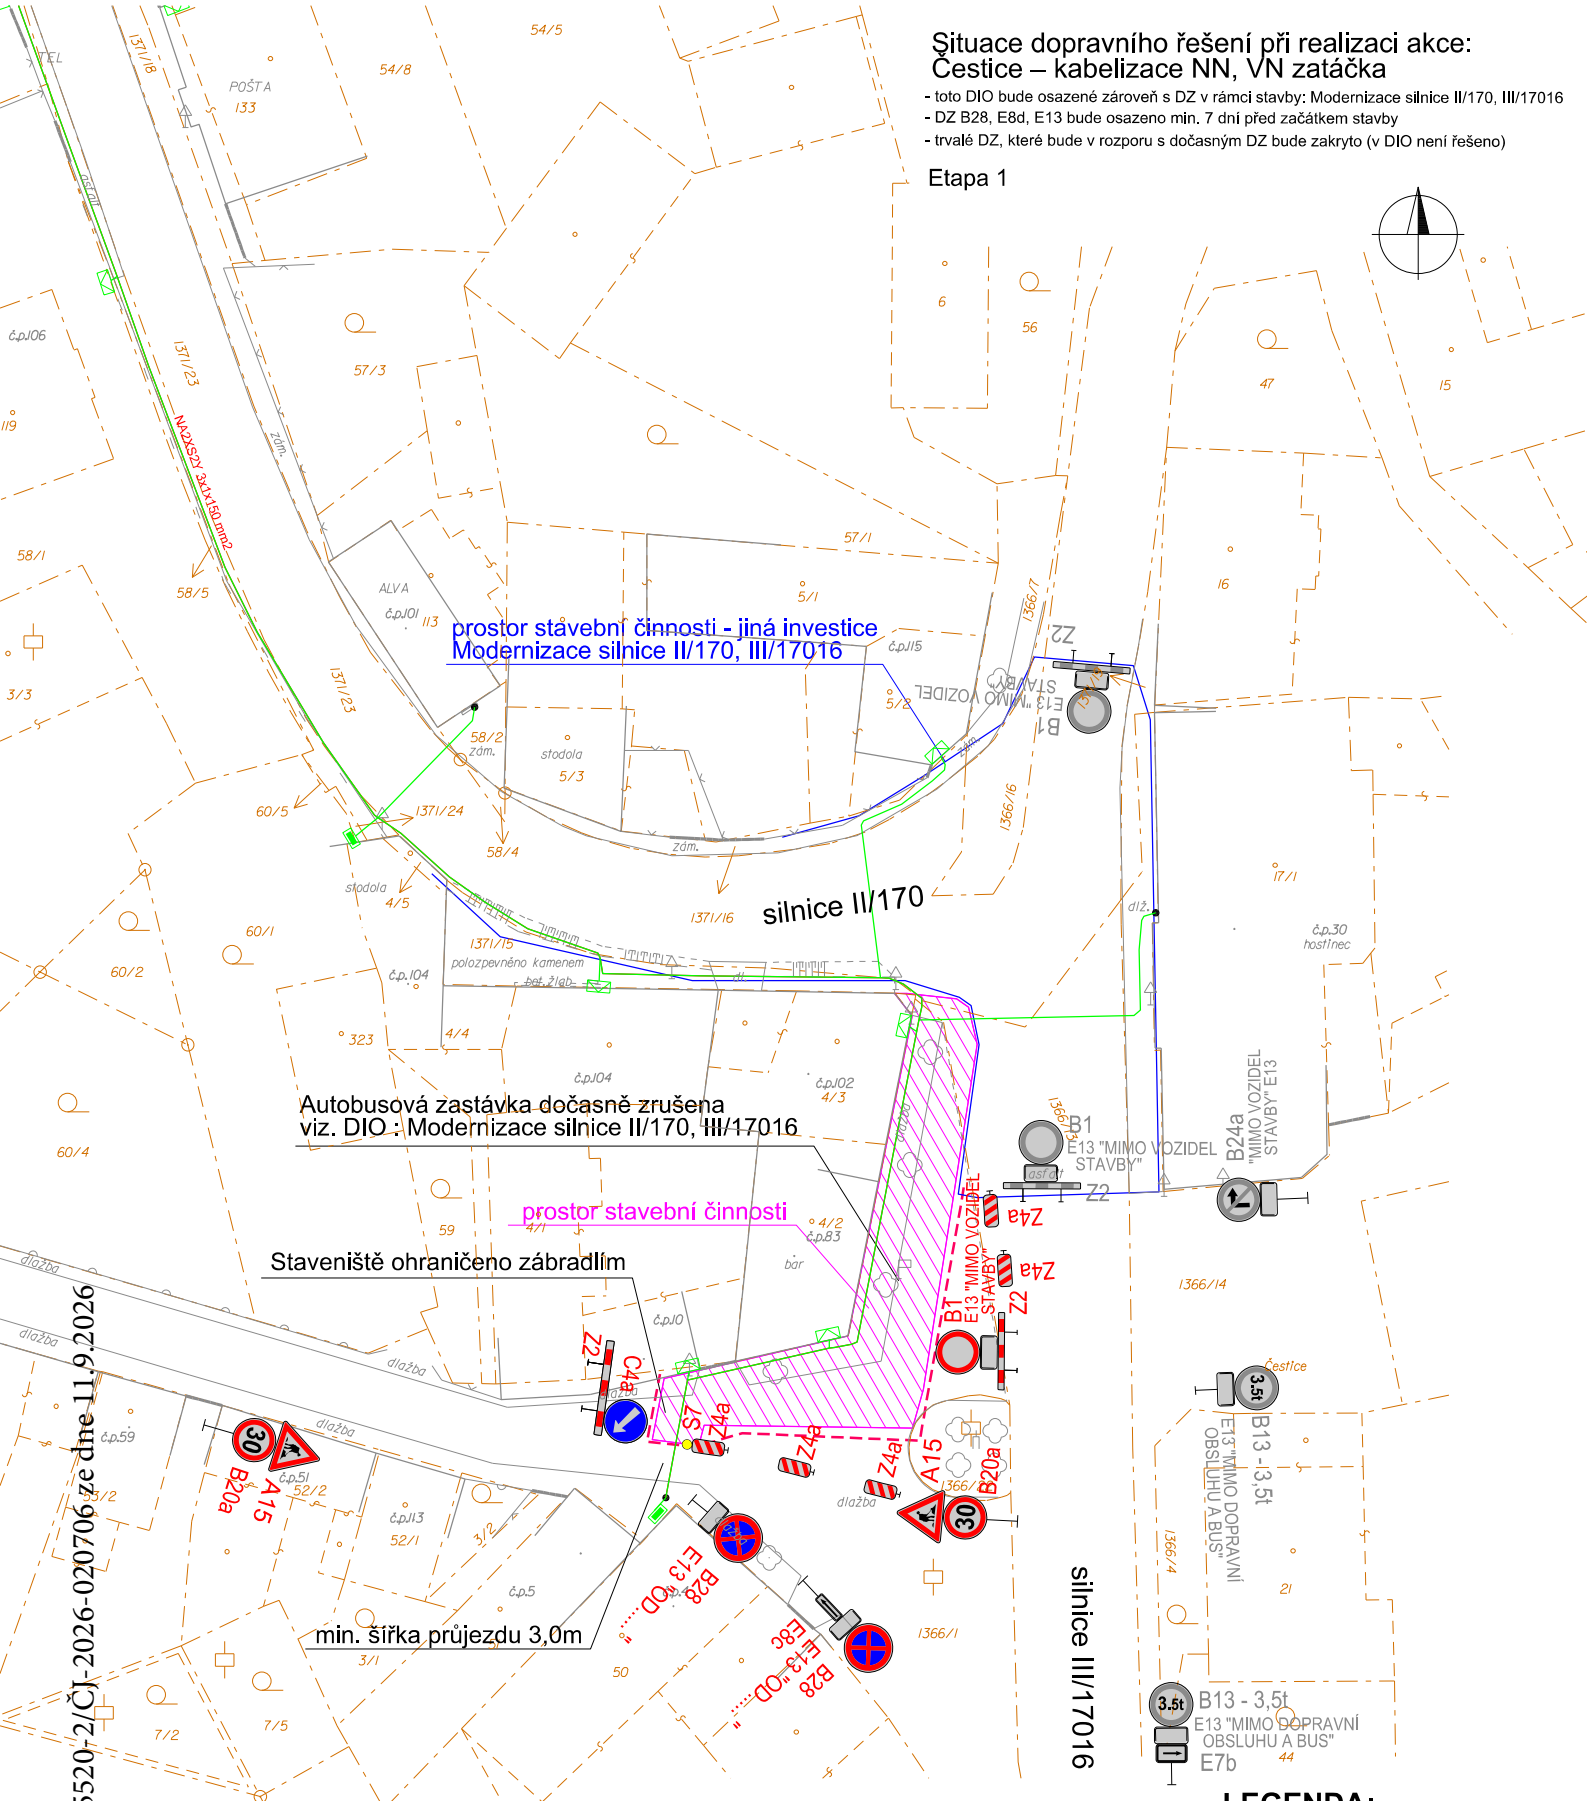

LEGENDA:

- Polohopis
- Trasa kabelu
- Katastrální mapa
- Zábor stavby - jiné investice
- Zábor stavby
- Dočasné DZ během stavby
  - A15
- zároveň osazené DZ v rámci stavby: Modernizace silnice II/170, III/17016
  - B13

Příloha k čj: KRPC-135520-2/ČJ-2026-020706 ze dne 11.9.2026

por. Jaroslav Krejčí, DiS.
POLICIE ČESKÉ REPUBLIKY
Důvod podepsání: Za správnost vyhotovení
Čas podepsání: 11.09.2026 7:54:13